


Τ Ο Μ Η 1 - 1

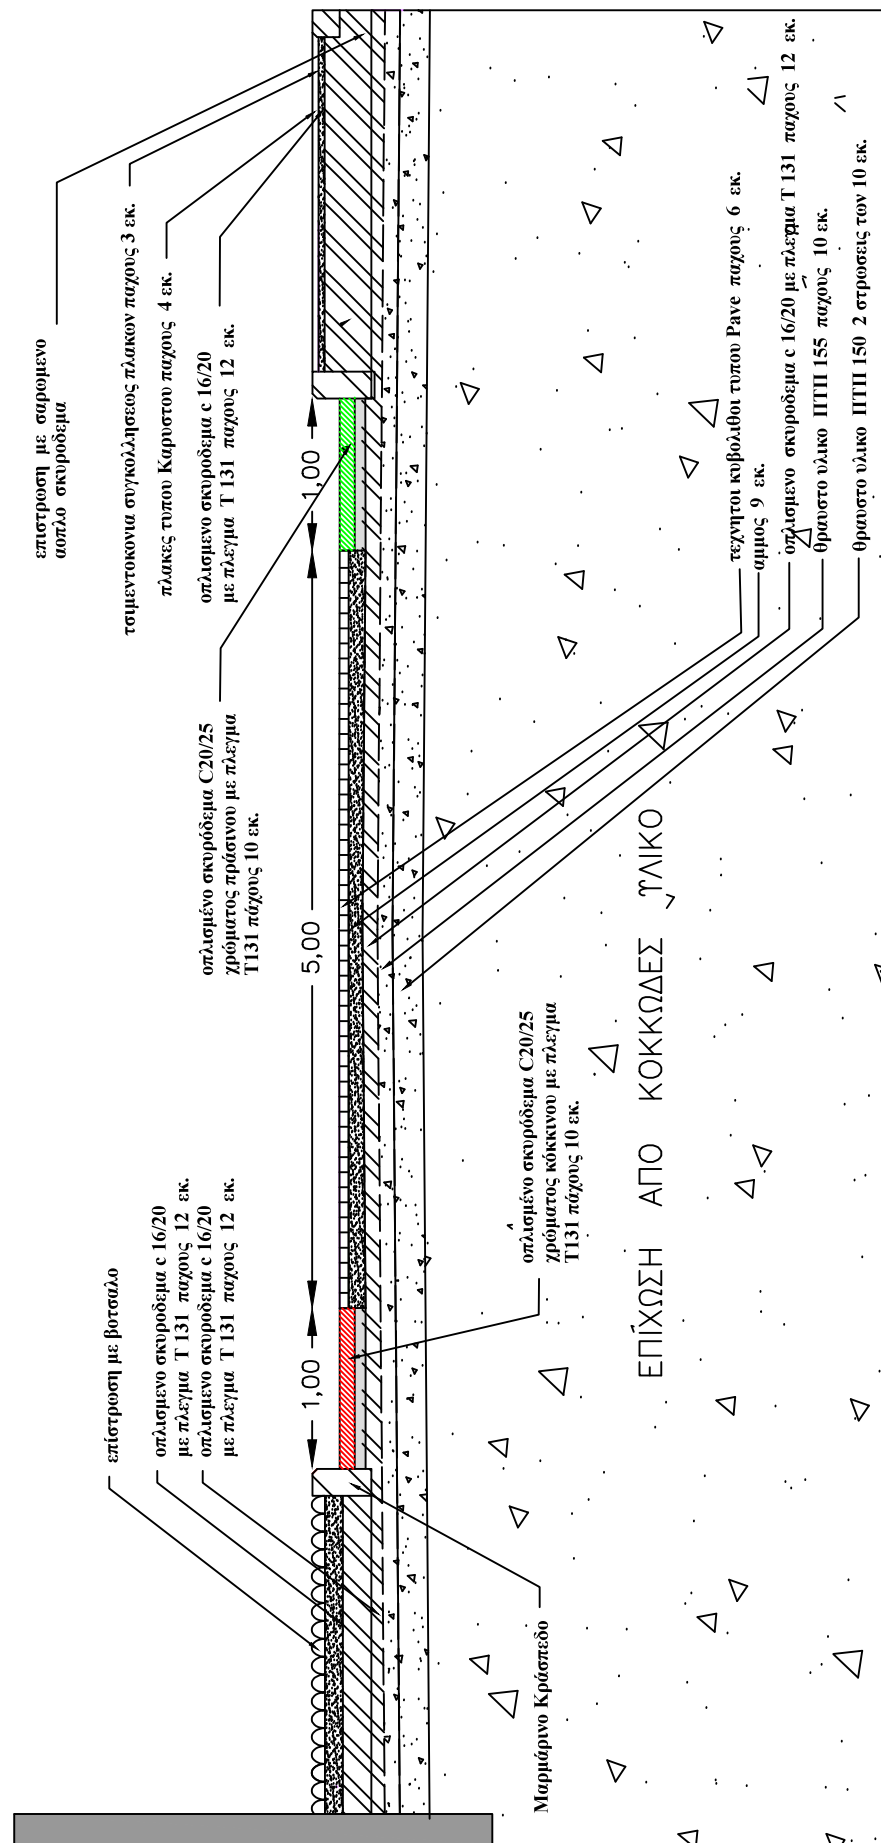

ΙΔΙΟΚΤΗΤΗΣ:	ΔΗΜΟΤΙΚΟ ΛΙΜΕΝΙΚΟ ΤΑΜΕΙΟ ΜΥΚΟΝΟΥ		
ΈΡΓΟ:	ΑΝΤΙΚΑΤΑΣΤΑΣΗ ΚΥΒΟΛΙΘΩΝ ΚΑΙ ΣΥΝΤΗΡΗΣΗ ΠΛΑΚΟΣΤΡΩΣΕΩΝ ΣΤΗΝ ΠΕΡΙΟΧΗ ΠΛΑΓΙΟΔΕΤΗΣΗΣ ΚΡΟΥΑΖΙΕΡΟΠΛΟΙΩΝ ΣΤΟ ΝΕΟ ΛΙΜΕΝΑ ΜΥΚΟΝΟΥ		
ΤΟΠΟΘΕΣΙΑ:	ΝΕΟΣ ΛΙΜΕΝΑΣ ΜΥΚΟΝΟΥ		
ΘΕΜΑ ΣΧΕΔΙΟΥ:	Τ Ο Μ Η 1 - 1		
	ΚΛΙΜΑΚΑ	ΗΜΕΡΟΜΗΝΙΑ	ΑΡΙΘΜΟΣ ΣΧΕΔΙΟΥ
	1:50	03/2017	A3
ΜΕΛΕΤΗΤΕΣ:	ΔΗΜΟΤΙΚΟ ΛΙΜΕΝΙΚΟ ΤΑΜΕΙΟ ΜΥΚΟΝΟΥ		
	ΣΥΝΤΑΧΘΗΚΕ	ΘΕΩΡΗΘΗΚΕ	
	Κωτούλα Μαρία Διπλ. Πολιτικός Μηχανικός		