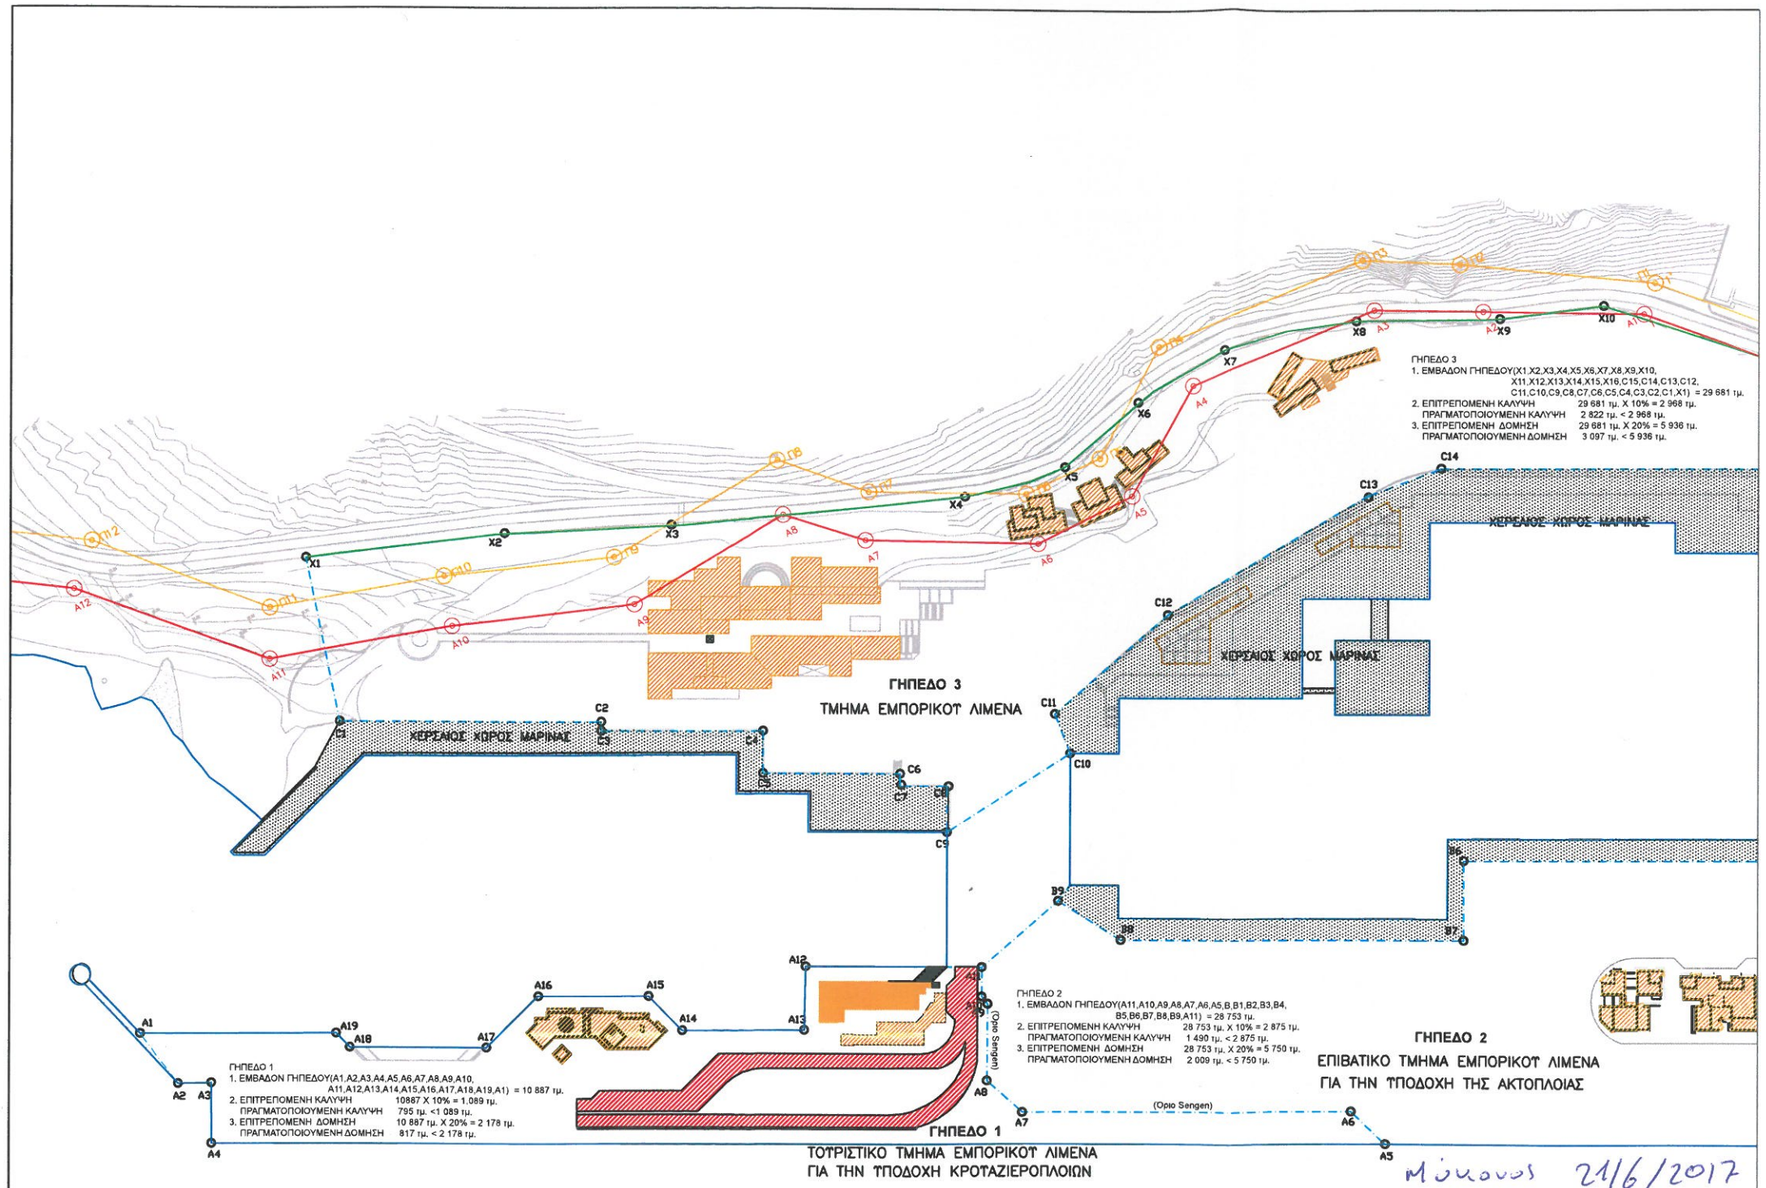

Μύκονος 21/6/2017

Ο ΠΡΟΙΣΤΑΜΕΝΟΣ
ΤΟΥ ΤΜΗΜΑΤΟΣ
ΠΡΟΓΡΑΜΜΑΤΙΣΜΟΥ
ΤΗΣ Δ.ΝΣΗΣ ΤΕΧΝΙΚΩΝ
ΥΠΗΡΕΣΙΩΝ ΔΗΜΟΥ ΜΥΚΟΝΟΥ

ΙΩΑΝΝΗΣ ΡΟΥΣΣΟΣ
ΤΟΠΟΓΡΑΦΟΣ Τ.Ε.

ΧΡΗΣΕΙΣ ΓΗΣ ΛΙΜΕΝΙΚΗΣ ΖΩΝΗΣ ΤΟΥ ΝΕΟΥ ΛΙΜΕΝΑ ΜΥΚΟΝΟΥ

ΓΗΠΕΔΟΥ 1

1. Αίθουσα υποδοχής
2. Χώροι υγιεινής
3. Τουριστικές πληροφορίες
4. Υπεύθυνος Λιμένος (Harbourmaster)
5. Αποθήκη
6. Τηλεπικοινωνιακό Κέντρο (tel, tlx, fax)
7. Αναψυκτήριο
8. Περίπτερο
9. Καταστήματα
10. Γραφείο Διευθυντή
11. Γραφείο Υποδοχής
12. Αποθήκη

ΕΠΙΦΑΝΕΙΑ ΠΡΟΤΕΙΝΟΜΕΝΗΣ ΔΟΜΗΣΗΣ: 817 τμ.

ΓΗΠΕΔΟΥ 2

1. Κυλικείο
2. Χώροι Αναμονής
3. Κουζίνα εστιατόριου
4. Κυκλοφορία - χώροι αναμονής
5. Χώροι υγιεινής ανδρών
6. Χώροι υγιεινής γυναικών
7. W.C. ατόμων με ειδικές ανάγκες
8. Πρακτορείο ακτοπλοϊκών εταιρειών
9. Γραφείο κρατήσεων δωματίων
10. Γραφείο κρατήσεων ξενοδοχείων
11. Αποθήκη μαγαζιού
12. Καδοι απορριμάτων
13. Γραφείο Συντήρησης - Αποθήκη
14. Αίθουσα εστιατόριου
15. Κατώνες Λιμενικών
16. Λιμεναρχείο

ΕΠΙΦΑΝΕΙΑ ΠΡΟΤΕΙΝΟΜΕΝΗΣ ΔΟΜΗΣΗΣ: 2 009 τμ.

ΓΗΠΕΔΟΥ 3

1. Αίθουσα αναμονής
2. Χώροι υγιεινής
3. Εκδοτήρια εισιτηρίων και πρακτορεία ταξιδίων
4. Εστιατόριο - Καφένειο
5. Κατάστημα μικροειδών - εφημερίδων
6. Τραπεζικές θυρίδες - περίπτερα
7. Γραφεία ενοικίασης αυτοκίνητων
8. Περίπτερο κρατήσεων δωματίων
9. Περίπτερο κρατήσεων ξενοδοχείων
10. Περίπτερο τουριστικών πληροφοριών
11. Διοικητικές λειτουργίες
12. Λιμενικό ταμείο
13. Κεντρικό λιμεναρχείο
14. Κεντρικό Τελωνείο
15. Τουριστική αστυνομία - Υπηρεσία ελέγχου διαβατηρίου
16. Αίθουσα αναμονής
17. Οικήματα διαμονής Λιμενάρχου - Υπολιμενάρχου
18. Καταλύματα εποχικού προσωπικού Λιμεναρχείου - Τελωνείου

ΕΠΙΦΑΝΕΙΑ ΠΡΟΤΕΙΝΟΜΕΝΗΣ ΔΟΜΗΣΗΣ: 3 097 τμ.

Σημείωση:
Το υπόλοιπο της επιτρεπόμενης δόμησης (εκ 2.839 τ.μ.) παραμένει ανεκμετάλλευτο και δύναται να εξαντληθεί μελλοντικά.

ΟΙ ΕΠΙΤΡΕΠΟΜΕΝΕΣ ΧΡΗΣΕΙΣ ΓΗΣ ΚΑΙ ΟΙ ΟΡΟΙ ΚΑΙ ΠΕΡΙΟΡΙΣΜΟΙ ΔΟΜΗΣΗΣ ΕΙΝΑΙ ΣΥΜΦΩΝΟΙ ΜΕ ΤΟΝ Ν. 2160/93, ΦΕΚ 118, 19 ΙΟΥΛΙΟΥ 1993, ΤΕΥΧΟΣ Α'.

ΥΠΟΜΝΗΜΑ

- ΑΝΤΙΚΑΤΑΣΤΑΣΗ ΚΤΙΡΙΩΝ ΚΑΙ ΣΥΝΤΗΡΗΣΗ ΠΛΑΚΟΣΤΡΩΣΕΩΝ
- ΟΡΙΟ ΧΕΡΣΑΙΑΣ ΖΩΝΗΣ ΕΜΠΟΡΙΚΟΥ ΚΑΙ ΤΟΥΡΙΣΤΙΚΟΥ ΛΙΜΕΝΑ ΤΟΥΡΛΟΥ ΜΥΚΟΝΟΥ ΟΠΩΣ ΟΡΙΖΕΤΑΙ ΣΤΟΝ Ν.2160/93
- ΟΡΙΟ ΑΙΓΙΑΛΟΥ
  -Α1,Α2,Α3,...κλπ Α12, ΑΠΟΦΑΣΗ ΥΠ. ΑΡΙΘΜ. 1390/949/29-7-1996 ΤΗΣ ΠΕΡΙΦΕΡΕΙΑΚΗΣ ΔΙΟΙΚΗΣΗΣ ΚΥΚΛΑΔΩΝ-ΚΤΗΜΑΤΙΚΗ ΥΠΗΡΕΣΙΑ
  -1,2,3,...κτλ 9, ΦΕΚ 733/Δ/1981
- ΟΡΙΟ ΠΑΡΑΛΙΑΣ
  -Π1,Π2,Π3,...κλπ Π12, ΑΠΟΦΑΣΗ ΥΠ. ΑΡΙΘΜ. 1390/949/29-7-1996 ΤΗΣ ΠΕΡΙΦΕΡΕΙΑΚΗΣ ΔΙΟΙΚΗΣΗΣ ΚΥΚΛΑΔΩΝ-ΚΤΗΜΑΤΙΚΗ ΥΠΗΡΕΣΙΑ
  -1',2',3',...κτλ 9', ΦΕΚ 733/Δ/1981
- ΡΥΜΟΤΟΜΙΚΟ ΟΡΙΟ ΓΗΠΕΔΟΥ
- ΘΑΛΑΣΣΙΟ ΟΡΙΟ/ΠΕΡΙΓΡΑΜΜΑ ΕΡΓΩΝ – ΑΚΤΟΓΡΑΜΜΗ
- ΧΕΡΣΑΙΟΣ ΧΩΡΟΣ ΜΑΡΙΝΑΣ
- ΥΦΙΣΤΑΜΕΝΕΣ ΚΤΙΡΙΑΚΕΣ ΕΓΚΑΤΑΣΤΑΣΕΙΣ ΛΙΜΕΝΟΣ (ΑΝΤΛΙΟΣΤΑΣΙΑ, ΔΕΞΑΜΕΝΕΣ, ΥΠΟΣΤΑΘΜΟΣ, ΧΩΡΟΙ ΥΠΕΙΝΗΣ)
- ΠΡΟΒΛΕΠΟΜΕΝΟ ΚΤΙΡΙΟΛΟΓΙΚΟ ΠΡΟΓΡΑΜΜΑ

ΔΗΜΟΤΙΚΟ ΛΙΜΕΝΙΚΟ ΤΑΜΕΙΟ ΜΥΚΟΝΟΥ	
ΕΡΓΟ : ΛΙΜΕΝΙΚΗ ΖΩΝΗ – ΓΕΝΙΚΟ ΡΥΜΟΤΟΜΙΚΟ ΝΕΟΥ ΛΙΜΕΝΟΣ ΤΟΥΡΛΟΥ ΜΥΚΟΝΟΥ	
ΘΕΜΑ : ΤΟΠΟΓΡΑΦΙΚΟ ΔΙΑΓΡΑΜΜΑ ΧΕΡΣΑΙΑΣ ΖΩΝΗΣ ΝΕΟΥ ΛΙΜΕΝΑ ΜΥΚΟΝΟΥ	
Η Συντάξας: Μαρία Κωτούλα, Διπλ. Πολιτικός Μηχανικός	ΚΛΙΜΑΚΑ : 1:1000
	ΑΡ. ΣΧΕΔΙΟΥ : Α1
ΗΜΕΡΟΜΗΝΙΑ ΣΥΝΤΑΞΗΣ : ΜΑΙΟΣ 2017	