

ΔΙΑΚΗΡΥΞΗ ΑΡΙΘΜ. 01ΠΛ/2019
ΑΝΟΙΚΤΟΥ ΠΛΕΙΟΔΟΤΙΚΟΥ ΔΙΑΓΩΝΙΣΜΟΥ ΓΙΑ ΤΗΝ ΠΑΡΑΧΩΡΗΣΗ
ΙΔΙΑΙΤΕΡΟΥ ΔΙΚΑΙΩΜΑΤΟΣ ΧΡΗΣΗΣ ΣΤΕΓΑΖΟΜΕΝΟΥ ΧΩΡΟΥ ΣΤΗ
ΧΕΡΣΑΙΑ ΖΩΝΗ ΛΙΜΕΝΑ ΤΟΥΡΛΟΥ ΜΥΚΟΝΟΥ ΜΕ ΣΚΟΠΟ ΤΗΝ
ΕΚΜΕΤΑΛΛΕΥΣΗ ΑΥΤΟΥ ΩΣ ΑΝΑΨΥΚΤΗΡΙΟΥ

Το Δημοτικό Λιμενικό Ταμείο Μυκόνου (Δ.Λ.Τ.Μ.) που εδρεύει στη Μύκονο, ως φορέας διαχείρισης και εκμετάλλευσης της Χερσαίας και Θαλάσσιας Ζώνης του Λιμένα Μυκόνου

Έχοντας υπόψη:

1. Τις διατάξεις του Β.Δ. 14/19-01-39 (ΦΕΚ 24 Α΄) «Κωδικοποίηση διατάξεων περί Λιμενικών Ταμείων».
2. Τις διατάξεις του άρθρου 24 του Ν. 2971/2001 (ΦΕΚ 285 Α΄) «Αιγιαλός, παραλία και άλλες διατάξεις».
3. Τις διατάξεις του Ν. 2575/1998 (ΦΕΚ 23 Α΄) «Ρύθμιση θεμάτων αρμοδιότητας Υπουργείου Εμπορικής Ναυτιλίας».
4. Τις διατάξεις του Ν. 3153/2003 (ΦΕΚ 153 Α΄) «Ναυτική επαγγελματική εκπαίδευση, κατάρτιση και επιμόρφωση και ρύθμιση άλλων θεμάτων αρμοδιότητας του Υπουργείου Εμπορικής Ναυτιλίας»
5. Την αρ. 8210/01/12/24-02-2012 Εγκύκλιο του Υπουργείου Ανάπτυξης-Ανταγωνιστικότητας και Ναυτιλίας περί παραχωρήσεων.
6. Την αρ. 8321.6/01/12/12-03-2012 Εγκύκλιο του Υπουργείου Ανάπτυξης-Ανταγωνιστικότητας και Ναυτιλίας.
7. Τις διατάξεις του Π.Δ. 715/1979 της 21.8./10.9.1979 (ΦΕΚ 212 Α΄) , όπως αυτός τροποποιήθηκε και ισχύει μέχρι σήμερα, «Περί τρόπου ενεργείας υπό των Νομικών Προσώπων Δημοσίου Δικαίου (Ν.Π.Δ.Δ.), προμηθειών, μισθώσεων και εκμισθώσεων εν γένει, αγορών ή εκποιήσεων ακινήτων, εκποιήσεων κινητών πραγμάτων ως και εκτελέσεως εργασιών».
8. Την με αριθ. 01/09-01-2019 (ΑΔΑ: 6Β8ΚΟΡ0Ρ-ΡΗΜ) Απόφαση του Διοικητικού Συμβουλίου του Δ.Λ.Τ.Μ. με την οποία ορίστηκαν τα μέλη της επιτροπής του άρθρου 26 του Π.Δ. 715/79
9. Την με αριθμ. πρωτ. 4943/20-5-99 Απόφασης της Περιφέρειας Νοτίου Αιγαίου έγκριση της με αριθμ. 118/99 Απόφαση του Λ.Τ. Κυκλάδων «Καθορισμός χώρων που εξομοιώνονται με ζώνες λιμένων».
10. Την με αριθμ. 8216.04/04/12 ΚΥΑ «Κύρωση των Αποφάσεων Επιτροπής Σχεδιασμού και Ανάπτυξης Λιμένων (ΕΣΑΛ) κανονιστικού χαρακτήρα των συνεδριάσεων αριθ. 1 έως και 52 ετών 2002 έως 2012» (ΦΕΚ 152/2012 τεύχος Α.Α.Π. όροι δόμησης και ΧΖΛ Τούρλου) και Master plan Νέο και Παλιό Λιμάνι.

ΔΙΑΚΗΡΥΣΣΕΙ

Ανοικτό πλειοδοτικό διαγωνισμό με ανοικτές προσφορές, οι οποίες υποβάλλονται μέχρι την ορισμένη ημέρα και ώρα του διαγωνισμού και ο οποίος θα συνεχισθεί περαιτέρω με προφορική πλειοδοσία με κριτήριο κατακύρωσης την πλέον συμφέρουσα μηνιαία οικονομική προσφορά, για την παραχώρηση ιδιαίτερου

δικαιώματος χρήσης χώρου στην Χερσαία Ζώνη Λιμένα Μυκόνου στο Νέο Λιμένα Μυκόνου, περιοχή Τούρλος (ως αυτός αποτυπώνεται σχέδιο 1) έκτασης ξ με σκοπό την εκμετάλλευση αυτού ως Αναψυκτήριου. Ο συγκεκριμένος χώρος (κτηρίο 6) εντοπίζεται στο μέσον της κτηριακής διάταξης στο νέο λιμένα Μυκόνου. Το Δ.Λ.Τ. Μυκόνου θα προβεί στην άμεση απομάκρυνση της υφιστάμενης τροχήλατης καντίνας, παραπλεύρως Λιμεναρχείου.

Με μόνη τη συμμετοχή τους στο διαγωνισμό, οι ενδιαφερόμενοι αποδέχονται (χωρίς να απαιτείται ειδική υπεύθυνη δήλωση προς τούτο):

- α) ότι έχουν επισκεφθεί οι ίδιοι και με το κατάλληλο προσωπικό το χώρο και έχουν σχηματίσει πλήρη και σαφή γνώση της πραγματικής κατάστασης του χώρου και με βάση τους ελέγχους αυτούς και τις διαπιστώσεις τους, υπέβαλαν την προσφορά τους.
- β) ότι έχουν λάβει γνώση των σχεδίων και βεβαιώσεων που συνοδεύουν το διαγωνισμό και των όρων έκδοσης άδειας λειτουργίας αυτού.
- γ) ότι παραιτούνται από κάθε δικαίωμά τους για ακύρωση, υπαναχώρηση, μείωση της προαναφερθείσας τιμής κατά τον διαγωνισμό, καθώς και από κάθε αξίωσή τους για αποζημίωση, σε περίπτωση που για οποιονδήποτε λόγο δεν κάνουν χρήση του χώρου.

Όλα τα έγγραφα που απαιτούνται για τη διενέργεια του διαγωνισμού και κάθε άλλη διαδικασία που αφορά στο διαγωνισμό και στη συμμετοχή σε αυτόν, συντάσσονται στην Ελληνική γλώσσα.

Άρθρο 1ο **ΔΙΑΡΚΕΙΑ**

Η διάρκεια της παραχώρησης του κτηρίου ορίζεται σε **τρία (3) έτη**, αρχίζει δε από την παραλαβή εκ του αναδειχθέντα πλειοδότη της απόφασης της παραχώρησης του ιδιαίτερου δικαιώματος χρήσης του χώρου, εφόσον εγκριθεί από Απ. Διοίκ. Αιγαίου.

Η παραχώρηση δεν μπορεί να παραταθεί ή να ανανεωθεί ή με άλλον τρόπο να συνεχισθεί, χωρίς τη μεσολάβηση νέου πλειοδοτικού διαγωνισμού.

Η παραχώρηση του ιδιαίτερου δικαιώματος χρήσης του εν λόγω κτηρίου είναι δυνατόν να ανακληθεί, με άμεση εφαρμογή, σε περίπτωση αξιοποίησης του χώρου από το ΤΑΙΠΕΔ, χωρίς εξ αυτού να γεννάται προς τους υποψηφίους οποιοδήποτε δικαίωμα ή αξίωση από προσυμβατική ευθύνη ή από οποιονδήποτε άλλο λόγο ή αιτία.

Σιωπηρή παράταση δεν επιτρέπεται.

Άρθρο 2ο **ΧΡΟΝΟΣ, ΤΟΠΟΣ ΚΑΙ ΤΡΟΠΟΣ ΔΙΕΞΑΓΩΓΗΣ ΤΟΥ ΔΙΑΓΩΝΙΣΜΟΥ**

1. Από την επόμενη της δημοσίευσης της περίληψης διακήρυξης του διαγωνισμού, η διακήρυξη θα διανέμεται όλες τις εργάσιμες ημέρες και ώρες από τα γραφεία του Δ.Λ.Τ.Μ. (παλιό λιμάνι Τ.Κ. 84600) και θα είναι καταχωρημένη σε δύο ημερήσιες εφημερίδες του νομού ή μία εβδομαδιαία του νομού και μία περιοδική τοπική ενημερωτική εφημερίδα για τουλάχιστον είκοσι (20) ημέρες πριν την έναρξη του διαγωνισμού και στην ιστοσελίδα του Δ.Λ.Τ.Μ. στην ηλεκτρονική διεύθυνση www.mykonosports.gr

2. Ο διαγωνισμός θα διεξαχθεί την **06/08/2019**, ημέρα **Τρίτη** και ώρα 10.00πμ στη Μύκονο, στα γραφεία του Δ.Λ.Τ.Μ. (νέο λιμάνι Τ.Κ. 84600), ενώπιον της αρμόδιας επιτροπής που συγκροτήθηκε με την 01/09-01-2019 (ΑΔΑ: 6Β8ΚΟΡ0Ρ-ΡΗΜ) Απόφαση του Διοικητικού Συμβουλίου του Δ.Λ.Τ.Μ.
3. Οι ενδιαφερόμενοι για να πάρουν μέρος στο διαγωνισμό πρέπει να υποβάλλουν στο Δ.Λ.Τ.Μ. τη προσφορά τους το αργότερο μέχρι την ώρα 10.00πμ της **06/08/2019**.
4. Οι προσφορές θα υποβάλλονται από τους ενδιαφερόμενους προσωπικά ή με εκπροσώπους τους που θα έχουν σχετική εξουσιοδότηση (είτε με συμβολαιογραφική πράξη, είτε με βεβαίωση του γνήσιου της υπογραφής του εντολέα) ή ταχυδρομικώς σε φάκελο και με απόδειξη παραλαβής στη διεύθυνση: ΔΗΜΟΤΙΚΟ ΛΙΜΕΝΙΚΟ ΤΑΜΕΙΟ ΜΥΚΟΝΟΥ Νέο Λιμάνι Τ.Κ. 84600 Μύκονος
5. Οι προφορικές προσφορές θα υποβάλλονται από τους ενδιαφερόμενους προσωπικά ή με εκπροσώπους τους που θα έχουν σχετική εξουσιοδότηση (είτε με συμβολαιογραφική πράξη, είτε με βεβαίωση του γνήσιου της υπογραφής του εντολέα).
6. Η Επιτροπή ελέγχει και αξιολογεί τις προσφορές αν είναι πλήρεις και σύμφωνες με τους όρους της διακήρυξης.
7. Στις περιπτώσεις που οι υποβαλλόμενες ή οι ταχυδρομικά αποστελλόμενες προσφορές δε πληρούν τα οριζόμενα από τις διατάξεις των προηγούμενων παραγράφων του παρόντος άρθρου, δεν λαμβάνονται υπόψη και επιστρέφονται.
8. Οι πλειοδότες θα παρίστανται στη διαδικασία σύμφωνα με τα οριζόμενα στη §2 του παρόντος άρθρου (τόπο, ημέρα και ώρα) ενώπιον της αρμόδιας Επιτροπής.
9. Μετά την παραλαβή των προσφορών η Επιτροπή ελέγχει και μονογράφει τα δικαιολογητικά συμμετοχής κατά φύλλο. Όσες προσφορές κριθούν μη αποδεκτές, μετά την αξιολόγηση των δικαιολογητικών συμμετοχής και την εξέταση των ενστάσεων που τυχόν υποβληθούν, απορρίπτονται από την συνέχεια της διαδικασίας. Ακολούθως, κάθε υποβληθείσα προσφορά ανακοινώνεται από τον Πρόεδρο της Επιτροπής και ο διαγωνισμός συνεχίζεται προφορικά μέχρι ανάδειξης του τελευταίου πλειοδότη. Κάθε προφορική προσφορά θα πρέπει να είναι ανώτερη κατά **2%** τουλάχιστον της προηγούμενης ανώτερης προσφοράς. Κατά τη διάρκεια της διαδικασίας συντάσσεται σχετικό πρακτικό διενέργειας του διαγωνισμού και πίνακας πλειοδοτικού διαγωνισμού, τον οποίο μετά το πέρας της διαδικασίας υπογράφεται από τα μέλη της επιτροπής και το πλειοδότες. Σε περίπτωση που κάποιος εκ των πλειοδοτών δεν υπογράψει αρκούν οι υπογραφές των μελών της επιτροπής και του πρώτου πλειοδότη.
10. Σε περίπτωση που ο πρώτος πλειοδότης για κάποιο λόγο δεν αποδεχθεί, ο Πρόεδρος της επιτροπής αποφασίζει την κατακύρωση στον αμέσως επόμενο πλειοδότη και σε περίπτωση μη αποδοχής αυτού στον αμέσως επόμενο κ.ο.κ.
11. Σε περίπτωση που ο διαγωνισμός αποβεί άγονος θα επαναλαμβάνεται με ενδεχόμενη διαφοροποίηση της τιμής εκκίνησης ύστερα από πρόταση της αρμόδιας Επιτροπής. Όταν και για δεύτερη φορά ο διαγωνισμός δεν

καρποφορήσει, τυχόν πρόταση για απευθείας συμφωνία θα εξετάζεται απ' το Δ.Λ.Τ.Μ.

12. Σε κάθε περίπτωση και για οποιονδήποτε λόγο μη έναρξης του Διαγωνισμού κατά την οριζόμενη στη §2 του παρόντος άρθρου ημέρα και ώρα, ο Διαγωνισμός θα διεξαχθεί στο ίδιο μέρος, την 13/08/2019, ημέρα Τρίτη και ώρα 10.00 π.μ.

Σε αυτή τη περίπτωση, οι ενδιαφερόμενοι για να πάρουν μέρος στο Διαγωνισμό μπορούν να υποβάλλουν στο Δ.Λ.Τ.Μ. την προσφορά τους το αργότερο μέχρι την ώρα 10.00 π.μ. της 13/08/2019.

Άρθρο 3°

ΔΙΚΑΙΩΜΑ ΣΤΟ ΔΙΑΓΩΝΙΣΜΟ-ΔΙΚΑΙΟΛΟΓΗΤΙΚΑ

1. Στο Διαγωνισμό έχουν δικαίωμα συμμετοχής α) φυσικά πρόσωπα που έχουν κάνει έναρξη επαγγελματικής δραστηριότητας και β) νομικά πρόσωπα. Δεν γίνονται δεκτοί οφειλέτες του Δ.Λ.Τ.Μ. και του Δήμου Μυκόνου, εκτός αν κατά την ημέρα του Διαγωνισμού προσκομίσουν απόδειξη εξόφλησης των χρεών τους. Αποκλείεται επίσης η συμμετοχή φυσικών προσώπων, τα οποία κατά το παρελθόν υπήρξαν παραχωρησιούχοι του Δημοσίου, ή ΝΠΔΔ, ή φορέων του ευρύτερου δημόσιου τομέα και διαπιστωμένα έχουν παραβεί τις συμβατικές τους υποχρεώσεις.

Ομοίως αποκλείεται η συμμετοχή Νομικών Προσώπων οποιασδήποτε μορφής Κοινοπραξιών και αφανών εταιρειών εφόσον σε αυτά συμμετέχει με οποιαδήποτε ιδιότητα και ποσοστό συμμετοχής έστω και ένα φυσικό πρόσωπο της προηγούμενης παραγράφου.

2. Για τη συμμετοχή στο διαγωνισμό απαιτείται επί ποινή αποκλεισμού να κατατεθούν εντός του φακέλου προσφοράς τα ακόλουθα δικαιολογητικά:

α) Εγγύηση συμμετοχής, η οποία θα απευθύνεται προς το Δ.Λ.Τ.Μ., ποσού **τριών χιλιάδων ευρώ (3.000,00€)** σε γραμμάτιο του Ταμείου Παρακαταθηκών και Δανείων ή εγγυητική επιστολή αναγνωρισμένης τράπεζας. Η εγγύηση θα ισχύει για ενενήντα (90) ημέρες, προσμετρούμενες από την επόμενη της ημέρας Διαγωνισμού και θα επιστρέφεται στους αποτυχόντες του διαγωνισμού μετά την κατακύρωση του αποτελέσματος του διαγωνισμού.

Η εγγύηση συμμετοχής περιλαμβάνει καταρχήν:

- i. Την ημερομηνία έκδοσης
- ii. Τον εκδότη
- iii. Την υπηρεσία προς την οποία απευθύνεται
- iv. Το ποσό που καλύπτει η εγγύηση
- v. Τον αριθμό της εγγύησης
- vi. Την πλήρη επωνυμία και τη διεύθυνση του διαγωνιζόμενου υπέρ του οποίου εκδίδεται η εγγύηση
- vii. Τους όρους ότι: (α) η εγγύηση παρέχεται ανέκκλητα και ανεπιφύλακτα, ο δε εκδότης παραιτείται της ένστασης της διζήσεως, (β)

το ποσόν της εγγύησης τηρείται στη διάθεση της υπηρεσίας που διενεργεί το διαγωνισμό και θα καταβληθεί ολικά ή μερικά μέσα σε τρεις (3) ημερολογιακές ημέρες μετά από απλή έγγραφη ειδοποίηση, (γ) σε περίπτωση κατάπτωσης της εγγύησης, το ποσόν της κατάπτωσης υπόκειται σε πάγιο τέλος χαρτοσήμου, (δ) ο εκδότης της εγγύησης υποχρεούται να προβεί στην παράταση της ισχύος της εγγύησης ύστερα από έγγραφο της αρμόδιας υπηρεσίας, που θα υποβληθεί πριν από την ημερομηνία λήξης της εγγύησης.

Εκτός των ανωτέρω η εγγύηση συμμετοχής πρέπει να περιλαμβάνει και τον αριθμό της διακήρυξης, καθώς την ημερομηνία λήξης του χρόνου ισχύος της εγγύησης και την ανάληψη υποχρέωσης από το πιστωτικό ίδρυμα να καταβάλει ορισμένο ποσό με μόνη δήλωση εκείνου προς τον οποίο απευθύνεται.

Εγγύηση συμμετοχής που αφορά στο διαγωνιζόμενο στον οποίο κατακυρώθηκε ο διαγωνισμός, επιστρέφεται μετά την κοινοποίηση σε αυτόν της απόφασης της παραχώρησης του ιδιαίτερου δικαιώματος χρήσης του χώρου. Οι εγγυήσεις των λοιπών διαγωνιζόμενων που έλαβαν μέρος στο διαγωνισμό επιστρέφονται μετά την κατακύρωση, εκτός εκείνων που έχουν καταπέσει.

Εάν ο διαγωνιζόμενος που θα επιλεγεί, αρνηθεί να αποδεχθεί την παραχώρηση, καταπίπτει η εγγυητική επιστολή συμμετοχής του. Στην περίπτωση αυτή το Δ.Λ.Τ.Μ. διατηρεί το δικαίωμα να επιλέξει τον αμέσως επόμενο κατά σειρά αξιολόγησης διαγωνιζόμενο, στον οποίο και θα κατακυρωθεί το αποτέλεσμα του διαγωνισμού και θα παραχωρηθεί το ιδιαίτερο δικαίωμα χρήσης του χώρου.

β) Υπεύθυνη δήλωση στην οποία δηλώνει ότι:

- έχει λάβει γνώση όλων των όρων της παρούσας διακήρυξης και αποδέχεται αυτούς πλήρως και χωρίς οποιαδήποτε επιφύλαξη
- δεν υπήρξε κατά το παρελθόν παραχωρησιούχος του Δημοσίου, ή ΝΠΔΔ, ή του Δήμου Μυκόνου, ή φορέων του ευρύτερου δημόσιου τομέα, ή εφόσον υπήρξε δεν έχει διαπιστωμένα παραβεί συμβατικές του υποχρεώσεις

γ) Απόσπασμα ποινικού μητρώου ή ισοδύναμου εγγράφου αρμόδιας διοικητικής ή δικαστικής αρχής της χώρας εγκατάστασής του, τελευταίου τριμήνου, από το οποίο να προκύπτει, ότι δεν έχει καταδικαστεί για αδίκημα σχετικό με την άσκηση της επαγγελματικής του δραστηριότητας καθώς και τα προβλεπόμενα κατωτέρω αδικήματα.

Κάθε υποψήφιος ή προσφέρων αποκλείεται από τη διαδικασία του διαγωνισμού εφόσον έχει εκδοθεί σε βάρος του αμετάκλητη καταδικαστική απόφαση που αφορά τα παρακάτω αδικήματα:

- i. συμμετοχή σε εγκληματική οργάνωση, όπως αυτή ορίζεται στο άρθρο 2 παράγραφος 1 της κοινής δράσης της 98/773/ΔΕΥ του Συμβουλίου
- ii. δωροδοκία, όπως αυτή ορίζεται αντίστοιχα στο άρθρο 3 της πράξης του Συμβουλίου της 26^{ης} Μαΐου 1997 και στο άρθρο 3 παράγραφος 1 της κοινής δράσης 98/742/ΚΕΠΠΑ του Συμβουλίου,
- iii. απάτη, κατά την έννοια του άρθρου 1 της σύμβασης σχετικά με την προστασία των οικονομικών συμφερόντων των Ευρωπαϊκών Κοινοτήτων, και
- iv. νομιμοποίηση εσόδων από παράνομες δραστηριότητες, όπως ορίζεται στο άρθρο 1 της οδηγίας 91/308/ΕΟΚ του συμβουλίου, της 10 Ιουνίου 1991, για την πρόληψη χρησιμοποίησης του χρηματοπιστωτικού συστήματος για την νομιμοποίηση εσόδων από παράνομες δραστηριότητες.

Υπόχρεοι στην προσκόμιση ποινικού μητρώου είναι: φυσικά πρόσωπα, ομόρρυθμοι εταίροι και διαχειριστές Ο.Ε. και Ε.Ε., διαχειριστές ΕΠΕ, Πρόεδροι, Διευθύνων Σύμβουλος και μέλη Δ.Σ. για Α.Ε.

- δ) Πιστοποιητικό φορολογικής ενημερότητας.
- ε) Πιστοποιητικό ασφαλιστικής ενημερότητας από τον Φορέα Ασφάλισης του και από το ΙΚΑ για εργοδοτικές εισφορές εάν και εφόσον απασχολεί προσωπικό.
- στ) Υπεύθυνη δήλωση περί μη οφειλής προς το Δ.Λ.Τ.Μ. κατά την ημέρα του διαγωνισμού.
- ζ) Υπεύθυνη δήλωση περί μη οφειλής προς τον Δήμο Μυκόνου κατά την ημέρα του διαγωνισμού
- η) Πιστοποιητικό του οικείου Επιμελητηρίου ή αρμόδιας αρχής της χώρας εγκατάστασής του.
- θ) Φωτοτυπία των δύο όψεων της αστυνομικής ταυτότητας του φυσικού προσώπου, που υποβάλει προσφορά, ή του νόμιμου εκπροσώπου του αντίστοιχου νομικού προσώπου.
- ι) Πιστοποιητικό της κατά περίπτωση αρμόδιας δικαστικής ή διοικητικής αρχής, από το οποίο να προκύπτει ότι δεν τελούν υπό πτώχευση, εκκαθάριση, αναγκαστική διαχείριση και επίσης ότι δεν τελούν υπό διαδικασία κήρυξης σε πτώχευση ή αναγκαστικής διαχείρισης ή υπό άλλη ανάλογη διαδικασία (έκδοσης τελευταίου τριμήνου).
- ια) Για την περίπτωση συμμετοχής νομικού προσώπου, τα νομιμοποιημένα έγγραφα όπως το Φ.Ε.Κ. ίδρυσης και τις τροποποιήσεις του (για διαγωνιζόμενους με μορφή Α.Ε. και Ε.Π.Ε.), επικυρωμένο αντίγραφο ή απόσπασμα του καταστατικού του διαγωνιζόμενου και των εγγράφων τροποποιήσεων του (για Ο.Ε. και Ε.Ε.), στοιχεία και έγγραφα της νομιμοποίησης αυτών, αν αυτό δεν προκύπτει ευθέως από το καταστατικό, αναλόγως με τη νομική μορφή των εταιριών ή κάθε άλλου νομικού προσώπου.
- ιβ) Για την περίπτωση συμμετοχής φυσικού προσώπου, δήλωση έναρξης/μεταβολής επαγγελματικής δραστηριότητας προς την αρμόδια Δ.Ο.Υ.

Διευκρινίσεις για τα δικαιολογητικά

Σε περίπτωση που ορισμένα από τα πιο πάνω δικαιολογητικά δεν εκδίδονται ή δεν καλύπτουν στο σύνολό τους όλες τις πιο πάνω περιπτώσεις πρέπει επί ποινή αποκλεισμού να αναπληρωθούν με Ένορκη Βεβαίωση του υποψηφίου ενώπιον συμβολαιογράφου ή Ειρηνοδίκη στην οποία θα βεβαιώνεται ότι ο υποψήφιος δεν βρίσκεται στην αντίστοιχη κατάσταση. Η ένορκη αυτή βεβαίωση θα υποβληθεί υποχρεωτικά μαζί με την προσφορά του υποψηφίου.
Σε περίπτωση που στη χώρα του υποψηφίου ορισμένα από τα πιο πάνω δικαιολογητικά δεν εκδίδονται ή δεν καλύπτουν στο σύνολό τους όλες τις πιο πάνω περιπτώσεις, πρέπει επί ποινή αποκλεισμού να αναπληρωθούν με Ένορκη Βεβαίωση του Υποψηφίου Αναδόχου ή, στα κράτη όπου προβλέπεται Ένορκη Βεβαίωση, με Υπεύθυνη Δήλωση του υποψηφίου ενώπιον δικαστικής ή διοικητικής Αρχής ή συμβολαιογράφου στην οποία θα βεβαιώνεται ότι ο υποψήφιος δεν βρίσκεται στην αντίστοιχη κατάσταση. Το δικαιολογητικό αυτό θα υποβληθεί υποχρεωτικά μαζί με την προσφορά του υποψηφίου.

Νομικά πρόσωπα

Όλα τα παραπάνω δικαιολογητικά των φυσικών προσώπων θα πρέπει να κατατίθενται και για τα πρόσωπα που διοικούν το νομικό πρόσωπο (ομόρρυθμοι εταίροι και διαχειριστές Ο.Ε. και Ε.Ε., διαχειριστές ΕΠΕ, Πρόεδρος, Διευθύνων Σύμβουλος και μέλη Δ.Σ. για Α.Ε.), όπως θα προκύπτει από το τελευταίο έγγραφο εκπροσώπησής του.

3. Όλοι ανεξαιρέτως οι ως άνω διαγωνιζόμενοι θα υποβάλλουν επίσης, επί ποινή αποκλεισμού:

Παραστατικό εκπροσώπησης: Εφόσον ο διαγωνιζόμενος συμμετέχει στο διαγωνισμό με εκπρόσωπο, θα πρέπει να προσκομίσει επικυρωμένο αντίγραφο του πρακτικού ή απόφασης του αρμοδίου διοικητικού οργάνου του νομικού προσώπου ή εξουσιοδότηση του νόμιμου εκπροσώπου, θεωρημένη για το γνήσιο της υπογραφής από δημόσια αρχή, με το οποίο παρέχεται σε τρίτο άτομο εξουσιοδότηση για να υπογράψει την προσφορά ή και να συμμετέχει σε οποιοδήποτε στάδιο της διαδικασίας του διαγωνισμού.

Άρθρο 4°

ΟΙΚΟΝΟΜΙΚΗ ΠΡΟΣΦΟΡΑ

1. Ο έκαστος πλειοδότης ανακοινώνει τη προσφορά του για το μηνιαίο αντάλλαγμα προφορικά και η οποία επιβεβαιώνεται από το Πρόεδρο της Επιτροπής
2. Ως ελάχιστο ποσό εκκίνησης, ορίζεται μηνιαίο αντάλλαγμα ποσού τριών χιλιάδων ευρώ (3.000,00 €)

Άρθρο 5°

ΚΑΤΑΚΥΡΩΣΗ ΤΟΥ ΔΙΑΓΩΝΙΣΜΟΥ

1. Η κατακύρωση του διαγωνισμού τελικά γίνεται στον εντός των όρων της διακήρυξης διαγωνιζόμενο με την υψηλότερη οικονομική προσφορά, έπειτα από σχετική απόφασή του Διοικητικού Συμβουλίου του Δ.Α.Τ.Μ.

2. Η Επιτροπή διενέργειας του διαγωνισμού υποβάλλει πρακτικό-γνωμοδότησή της με το οποίο μπορεί να προτείνει, την κατακύρωση του διαγωνισμού, τη ματαίωση ή επανάληψή του. Την τελική απόφαση λαμβάνει εντός 15 ημερών, εκτός αν υπάρχουν ειδικοί λόγοι που επιβάλουν αναβολή λήψεως απόφασης για εύλογο χρονικό διάστημα, το Διοικητικό Συμβούλιο του Δ.Α.Τ.Μ. λαμβάνοντας υπόψη το παραπάνω πρακτικό και τον πίνακα πλειοδοτικού διαγωνισμού.

3. Το Διοικητικό Συμβούλιο του Δ.Α.Τ.Μ. επιφυλάσσει για τον εαυτό του το ανέλεγκτο δικαίωμα να διακόψει τη διαδικασία του διαγωνισμού, σε οποιοδήποτε στάδιο αυτού και για οποιονδήποτε λόγο, χωρίς εξ αυτού να γεννάται προς τους υποψηφίους οποιοδήποτε δικαίωμα ή αξίωση από προσυμβατική ευθύνη ή από οποιονδήποτε άλλο λόγο ή αιτία. Το Δ.Σ. του Δ.Α.Τ.Μ. μπορεί να αποφασίσει, εφόσον το αιτιολογήσει επαρκώς, την κατακύρωση του διαγωνισμού στο όνομα όχι του τελευταίου πλειοδότη. Οι υποψήφιοι με μόνη τη συμμετοχή τους ρητά αποδέχονται τον ανωτέρω όρο και παραιτούνται από την προβολή σχετικών ενστάσεων, αξιώσεων, και διεκδίκησης τυχόν αποζημιώσεων. Ενδεικτικά και όχι περιοριστικά, οι λόγοι διακοπής της διαδικασίας μπορεί να είναι:

α) Μη ικανοποιητικός αριθμός ενδιαφερομένων

β) Μη ικανοποιητικό ύψος των οικονομικών προσφορών

γ) Δημιουργία υποψίας ότι υπάρχει συνεννόηση μεταξύ των ενδιαφερόμενων για έλεγχο του αποτελέσματος της διαδικασίας

δ) Λόγοι που ανάγονται στην εσωτερική λειτουργία, τις ανάγκες και τα συμφέροντα του Δ.Α.Τ.Μ.

Για τη διενέργεια επαναληπτικού διαγωνισμού απαιτείται δημοσίευση στις εφημερίδες και η γνωστοποίηση της νέας διακήρυξης δέκα (10) ημέρες νωρίτερα σύμφωνα με το άρθρο 28 του Π.Δ. 715/1979.

Άρθρο 6°

ΣΥΜΒΑΣΗ-ΕΓΓΥΗΣΗ ΚΑΛΗΣ ΕΚΤΕΛΕΣΗΣ

1. Ο αναδειχθείς πλειοδότης πρέπει υποχρεωτικά να προσέλθει στα γραφεία του Δ.Α.Τ.Μ. εντός δεκαπέντε (15) ημερών από την κοινοποίηση έγγραφης σχετικής ειδοποίησης, για την παραλαβή της απόφασης παραχώρησης του ιδιαίτερου δικαιώματος χρήσης του χώρου.

2. Εάν ο αναδειχθείς πλειοδότης δεν προσέλθει εντός της παραπάνω οριζόμενης προθεσμίας να παραλάβει την απόφαση παραχώρησης, με απόφαση του Δ.Σ. του Δ.Α.Τ.Μ. διατάσσεται η κατάπτωση υπέρ του Δ.Α.Τ.Μ. της εγγύησης συμμετοχής του στον διαγωνισμό. Παράλληλα το Δ.Α.Τ.Μ. διατηρεί το δικαίωμα να επιλέξει τον αμέσως επόμενο κατά σειρά αξιολόγησης διαγωνιζόμενο, στον οποίο και θα κατακυρωθεί το αποτέλεσμα του διαγωνισμού και θα παραχωρηθεί το ιδιαίτερο δικαίωμα χρήσης του χώρου.

3. Ο αναδειχθείς πλειοδότης είναι υποχρεωμένος να προσκομίσει το

αργότερο έως την ημέρα παραλαβής της απόφασης παραχώρησης, εγγυητική επιστολή αναγνωρισμένης τράπεζας ή γραμματίο παρακαταθήκης του Ταμείου Παρακαταθηκών και Δανείων που να καλύπτει ποσό ίσο με το **διπλάσιο του επιτευχθέντος μηνιαίου αντιτίμου**, ως εγγύηση καλής εκτέλεσης των όρων της διακήρυξης. Η εγγυητική επιστολή θα παραμείνει στον Οργανισμό καθ' όλη τη διάρκεια της παραχώρησης, θα επιστραφεί δε άτοκα στο χρήστη μετά τη λήξη της περιόδου παραχώρησης του ιδιαίτερου δικαιώματος χρήσης και εφόσον διαπιστωθεί η εκπλήρωση όλων των εκ της διακήρυξης υποχρεώσεων αυτού.

4. Ο αναδειχθείς πλειοδότης είναι υποχρεωμένος επιπλέον στην προκαταβολή **τριών (3) μηνιαίων ανταλλαγμάτων**, με την έναρξη ισχύος της παραχώρησης.

Άρθρο 7ο **ΕΝΣΤΑΣΕΙΣ**

Κατά της διακήρυξης του διαγωνισμού, της συμμετοχής σ' αυτόν και της νομιμότητας διενέργειάς του, επιτρέπεται ένσταση.

Η ένσταση υποβάλλεται προς το Δ.Λ.Τ.Μ. ως εξής:

α) Κατά της διακήρυξης του διαγωνισμού μέσα στο μισό του χρονικού διαστήματος από τη δημοσίευση της διακήρυξης μέχρι την ημερομηνία λήξεως της προθεσμίας υποβολής των προσφορών.

β) Κατά της συμμετοχής ενδιαφερομένου σ' αυτόν ή της νομιμότητας της διενέργειας ως προς τη διαδικασία παραλαβής και αξιολόγησης των προσφορών, κατά τη διάρκεια διεξαγωγής του διαγωνισμού και εντός της επομένης ημέρας από τη λήξη του. Η ένσταση δεν επιφέρει αναβολή ή ανακοπή του διαγωνισμού, αλλά εξετάζεται κατά την αξιολόγηση των αποτελεσμάτων του διαγωνισμού. Μετά το πέρας και της εικοσιτετραώρου προθεσμίας για την υποβολή των ενστάσεων, η επιτροπή θα ολοκληρώνει το πρακτικό (στο οποίο θα περιλαμβάνονται και οι απόψεις της, σε περίπτωση ένστασης) και στη συνέχεια ο Πρόεδρος της Επιτροπής θα εκδώσει την σχετική απόφαση κατακύρωσης.

Ενστάσεις που υποβάλλονται για οποιουσδήποτε άλλους εκτός από τους προαναφερόμενους, δεν γίνονται δεκτές. Επί των ενστάσεων αποφασίζει το Διοικητικό Συμβούλιο του Δ.Λ.Τ.Μ., ύστερα από γνωμοδότηση της αρμόδιας Επιτροπής διενέργειας του διαγωνισμού. Η εν λόγω απόφαση δεν επιδέχεται προσβολή με άλλη οποιασδήποτε φύσεως διοικητική προσφυγή. Οι ενιστάμενοι λαμβάνουν γνώση της σχετικής απόφασης με δική τους φροντίδα.

Άρθρο 8ο **ΥΠΟΧΡΕΩΣΕΙΣ ΤΟΥ ΧΡΗΣΤΗ**

1. Ο αναδειχθείς πλειοδότης (παραχωρησιούχος) έχει την ευθύνη και υποχρέωση για την έκδοση όλων των σχετικών αδειών, πιστοποιητικών και βεβαιώσεων, προκειμένου να εκδοθεί η άδεια λειτουργίας του

Αναψυκτήριου. Η δαπάνη για την τυχόν ανακαίνιση, ίδρυση, αδειοδότηση, οργάνωση, λειτουργία, εκμετάλλευση του Αναψυκτήριου βαρύνει αποκλειστικά τον πλειοδότη. Το Δ.Λ.Τ.Μ. δεν φέρει οποιαδήποτε ευθύνη για τυχόν μη χορήγηση άδειας, που αφορά τη λειτουργία του Αναψυκτήριου.

2. Ο παραχωρησιούχος θα πρέπει να ολοκληρώσει τυχόν εργασίες εγκαταστάσεως του στον στεγασμένο χώρο **εντός δύο (2) μηνών**. Επίσης έχει την ευθύνη της τακτικής συντηρήσεως του χώρου του.
3. Η διαμόρφωση και ο φωτισμός του χώρου, καθώς και κάθε άλλη εργασία που αφορά στην λειτουργία του Αναψυκτήριου, όταν απαιτείται, βαρύνουν εξ' ολοκλήρου τον Παραχωρησιούχο και εκτελούνται έπειτα από ενημέρωση και συναίνεση του Δ.Λ.Τ.Μ.
4. Ο χώρος του Αναψυκτήριου να λειτουργεί **όλους του μήνες του έτους και καθ' όλη τη διάρκεια παραμονής πλοίου στο λιμάνι** για την εξυπηρέτηση επιβατών και πληρώματος.
5. Ο παραχωρησιούχος είναι υποχρεωμένος να διευκολύνει και να λαμβάνει τα απαραίτητα μέτρα, με δική του δαπάνη και ευθύνη και έπειτα από σχετική ενημέρωση και συναίνεση του Δ.Λ.Τ.Μ., για την εξυπηρέτηση των χρηστών και τη λειτουργία των παρακείμενων ιδιοκτησιών και χώρων, καθώς και των χρηστών άλλων χώρων του Νέου Λιμένα Μυκόνου και της μη όχλησης αυτών, καθ' όλη τη διάρκεια της παραχώρησης.
6. Ο παραχωρησιούχος υποχρεούται να διατηρεί την κατοχή του ιδιαίτερου δικαιώματος χρήσης του χώρου, τις τυχόν υπέρ αυτού δουλείες και τα όρια αυτού, να τον προστατεύει από κάθε καταπάτηση με τις προσήκουσες αγωγές, οι οποίες θα εκχωρηθούν σ αυτόν με την κοινοποίηση της Απόφασης παραχώρησης, οφείλει όμως να ενημερώνει το Δ.Λ.Τ.Μ., πριν από την άσκησή τους, αλλιώς ευθύνεται σε αποζημίωση.
7. Ο παραχωρησιούχος υποχρεούται σε όλη τη διάρκεια της λειτουργίας της επιχείρησής του να μην προκαλεί ενοχλητικούς θορύβους, να μην προσβάλει τη δημόσια αιδώ και γενικά να τηρεί τους κανόνες υγειονομικών και Αστυνομικών και Λιμενικών Διατάξεων καθώς και να λαμβάνει μέτρα για την αποφυγή θαλάσσιας ρύπανσης από κάθε φύσης ρυπογόνες ουσίες σύμφωνα με τον Ν. 743/77(ΦΕΚ 319ΑΙ /17-10-77) όπως τροποποιήθηκε και ισχύει μέχρι σήμερα και να συμμορφώνεται στις εκάστοτε οδηγίες του Δ.Λ.Τ.Μ. και τις διαταγές της Λιμενικής Αρχής.
8. Ο παραχωρησιούχος υποχρεούται στη τήρηση των όρων υγιεινής και καθαριότητας και στη διατήρηση καθαρού όλου του χώρου.
9. Ο παραχωρησιούχος ευθύνεται για την ασφάλιση και ασφάλεια των εργαζομένων του και έχει την αποκλειστική ποινική και αστική ευθύνη απέναντι σε οποιονδήποτε τρίτο, συμπεριλαμβανομένου και του προσωπικού του Δ.Λ.Τ.Μ. για κάθε ατύχημα ή ζημιά σε πρόσωπα ή πράγματα που τυχόν θα συμβούν κατά τη λειτουργία της επιχείρησης και εξ' αφορμής αυτής.
10. Η παραχωρούμενη χρήση του χώρου θα χρησιμοποιείται αποκλειστικά ως Αναψυκτήριο, αποκλειόμενης κάθε άλλης χρήσης.
11. Ο παραχωρησιούχος υποχρεούται να εγκαταστήσει τα προβλεπόμενα μέσα πυροπροστασίας, κατάλληλα για την κάλυψη της επιχείρησης.

12. Τα τέλη και φόροι υπέρ οργανισμών κοινής ωφέλειας ΔΕΗ, ΕΥΔΑΠ, κλπ που τυχόν υπάρξουν, βαρύνουν αποκλειστικά και μόνο τον παραχωρησιούχο καθώς και κάθε άλλοι συναφείς φόροι (ή τέλη) δημόσιοι ή δημοτικοί που βαρύνουν τον παραχωρητή για τον συγκεκριμένο χώρο.
13. Ο παραχωρησιούχος υποχρεούται να πάρει στη κατοχή του τις παροχές (ηλεκτρικό ρεύμα, νερό, κ.ο.κ.) και να καταβάλει τα αντίτιμα των λογαριασμών. Αυτό θα επιτευχθεί με την εγκατάσταση διαπιστευμένων – εγκεκριμένων ενδιάμεσων μετρητών ηλεκτρικού ρεύματος από ΔΕΔΔΗΕ και νερού κόστους που θα αναλάβει ο παραχωρησιούχος.
14. Ο παραχωρησιούχος υποχρεούται να λειτουργεί το αναψυκτήριο όλες τις εργάσιμες ημέρες, καθώς επίσης και όλες τις ώρες που ο Νέος Λιμένας Μυκόνου εξυπηρετεί πλοία είτε ακτοπλοΐας είτε κρουαζιέρας.
15. Ο παραχωρησιούχος υποχρεούται να παρέχει δικό του προσωπικό με σκοπό την απολύμανση, καθαριότητα, συντήρηση και συνεχή λειτουργία των αποχωρητηρίων καθ' όλη τη διάρκεια της λειτουργίας του Αναψυκτηρίου. Τα αποχωρητήρια εντοπίζονται παραπλεύρως του κτηρίου 6 (συνημμένο σχέδιο 6) στα οποία θα εξυπηρετούνται οι χρήστες του Αναψυκτηρίου. Τα αποχωρητήρια είναι 3 ξεχωριστοί χώροι, ένας ανδρών συνολικής επιφάνειας 17,75 τμ, ένας χώρος ΑμεΑ συνολικής επιφάνειας 4,30 τμ και ένας γυναικών συνολικής επιφάνειας 21,45 τμ.
16. Ο Παραχωρησιούχος αναλαμβάνει τη συντήρηση του αναψυκτηρίου και αποχωρητηρίων χωρίς καθυστέρηση και με δικά του έξοδα την αποκατάσταση βλαβών και ανωμαλιών λειτουργίας του εξοπλισμού και των ειδών υγιεινής, καθώς και πιθανή αντικατάσταση όλων των εξαρτημάτων.
17. Σε περίπτωση βλάβης, ο Παραχωρησιούχος υποχρεούται εντός 2 εργάσιμων ημερών από την ενημέρωση του και εν συνεχεία έλεγχο, διάγνωση να την έχει επιδιορθώσει. Ο συνολικός χρόνος διάγνωσης και επισκευής της βλάβης δεν θα πρέπει σε καμία περίπτωση να ξεπερνά τις **τρεις (3) ημέρες** από την ημέρα εμφάνισης της δυσλειτουργίας και ενημέρωσης του Παραχωρησιούχου.
18. Ο παραχωρησιούχος υποχρεούται, μετά τη λήξη της παραχώρησης, να παραδώσει το χώρο στην καλή κατάσταση που τον παρέλαβε.
19. Ο παραχωρησιούχος στερείται του δικαιώματος μείωσης του ανταλλάγματος χρήσης για βλάβη του Αναψυκτηρίου ή ζημίας της επιχείρησής του εκ θεομηνίας ή άλλης τυχαίας επερχόμενης μετά την κατακύρωση του διαγωνισμού.
20. Ο παραχωρησιούχος δεν δικαιούται να επιφέρει τεχνικές μεταβολές, προσθήκες ή τροποποιήσεις στους χώρους καθ' όλη τη διάρκεια της παραχώρησης, χωρίς την προηγούμενη γραπτή έγκριση του Δ.Α.Τ.Μ., πλην όσων είναι απαραίτητες για την έκδοση άδειας λειτουργίας του Αναψυκτηρίου.
21. Ο παραχωρησιούχος οφείλει να συμμορφώνεται προς τους ισχύοντες νόμους, κανονισμούς και λοιπές διατάξεις, σχετικά με την άσκηση της δραστηριότητάς του. Το Δ.Α.Τ.Μ. δεν φέρει οποιαδήποτε ευθύνη για τυχόν επεμβάσεις Αρχής στη δραστηριότητά του.
22. Ο παραχωρησιούχος υποχρεούται να τηρεί όλα τα βιβλία και στοιχεία που

προβλέπονται από τις κείμενες διατάξεις για τη λειτουργία του Αναψυκτήριου.

23. Ο παραχωρησιούχος υποχρεούται για οποιαδήποτε σήμανση και τυχόν διαφήμιση που σκοπεύει να τοποθετήσει να εκτελείται εφόσον ενημερώσει και λάβει την απαραίτητη συναίνεση του Δ.Λ.Τ.Μ.
24. Ο παραχωρησιούχος δεν δικαιούται σε μείωση του ανταλλάγματος από της κατακυρώσεως του διαγωνισμού και εφεξής.

Άρθρο 9ο ΡΗΤΡΕΣ

Ο Παραχωρησιούχος εγγυάται αυτοτελώς την καλή και προσήκουσα λειτουργία του αναψυκτήριου κατά την περίοδο της τριετίας, δηλαδή της διάρκειας της χρήσης.

Ο Παραχωρησιούχος εγγυάται αυτοτελώς την καλή και προσήκουσα λειτουργία των παραπλευρώς αποχωρητηρίων (συνημμένο 6) κατά την περίοδο της τριετίας, δηλαδή της διάρκειας της χρήσης.

Σε περίπτωση που ο Παραχωρησιούχος δεν διατηρήσει τη λειτουργία του Αναψυκτήριου τις ημέρες και ώρες, όπως περιγράφονται στο άρθρο 8 της παρούσας διακήρυξης, οφείλει **ποινική ρήτρα 4%**, του συμφωνηθέντος μηνιαίου ανταλλάγματος για κάθε ημέρα μη λειτουργίας του Αναψυκτήριου και αν αυτό το χρονικό διάστημα υπερβεί τον έναν ημερολογιακό μήνα, τότε παύει η παραχώρηση του ιδιαίτερου δικαιώματος χρήσης του χώρου, κατόπιν αποφάσεως του Δ.Σ.

Σε περίπτωση που ο Παραχωρησιούχος δεν ανταποκριθεί, πλήρως ή εμπροθέσμως, σε σχετικό αίτημα της αναθέτουσας αρχής, σχετικά με τη καλή λειτουργία του συνόλου των αποχωρητηρίων οφείλει **ποινική ρήτρα 150,00€** για κάθε ημέρα καθυστέρησης επιδιόρθωσης της εκάστοτε βλάβης.

Άρθρο 10ο ΤΡΟΠΟΣ ΠΛΗΡΩΜΗΣ

1. Η καταβολή του ποσού εκ της παραχωρήσεως και όλων των νόμιμων κρατήσεων που θα ισχύουν κάθε φορά, θα γίνεται, **τη πρώτη εργάσιμη ημέρα κάθε μήνα**, θα αφορά στο μήνα αυτόν και θα εκδίδεται επίσημο αποδεικτικό είσπραξης. Μετά την πάροδο της ημέρας καταβολής, το αντάλλαγμα θα επιβαρύνεται με τις νόμιμες προσαυξήσεις.
2. Η καταβολή του ποσού του αντίτιμου των παροχών (βλ. ΔΕΗ, ΔΕΥΑΜ κλπ), θα γίνεται, **εντός 5 εργάσιμων ημερών** από την έκδοση και παράδοση εκ του Δ.Λ.Τ.Μ. στον Παραχωρησιούχο του εκάστοτε λογαριασμού και θα εκδίδεται επίσημο αποδεικτικό είσπραξης. Μετά την πάροδο της ημέρας καταβολής, το αντάλλαγμα θα επιβαρύνεται με τις νόμιμες προσαυξήσεις.
3. Η **μη εμπρόθεσμη καταβολή δύο συνεχόμενων μηνιαίων ανταλλαγμάτων ή/και 2 συνεχόμενων λογαριασμών παροχών, αποτελεί λόγο λύσεως της παραχωρήσεως**, ο παραχωρησιούχος θεωρείται έκπτωτος, και δίνει δικαίωμα στο Δ.Λ.Τ.Μ. να απαιτήσει τα

ανταλλάγματα έξι (6) επιπλέον μηνών, τα οποία θεωρούνται ληξιπρόθεσμα και απαιτητά.

4. Οποιαδήποτε οφειλή του Παραχωρησιούχου προς το Δ.Λ.Τ.Μ. καθώς και τα επιβαλλόμενα πρόστιμα θα εισπράττονται κατ' εφαρμογή των διατάξεων του Νόμου «περί εισπράξεως των δημοσίων εσόδων».

Άρθρο 11ο **ΓΕΝΙΚΕΣ ΔΙΑΤΑΞΕΙΣ - ΕΚΠΤΩΣΗ**

1. Η παραχώρηση του ιδιαίτερου δικαιώματος χρήσης του Αναψυκτήριου είναι δυνατόν να ανακληθεί με απόφαση του Δ.Σ. του Δ.Λ.Τ.Μ. όταν οι ανάγκες το επιβάλλουν (έκτατη Εθνική ανάγκη ή αναπτυξιακή πολιτική κ.λ.π.). Σε αυτή την περίπτωση ο παραχωρησιούχος είναι υποχρεωμένος να αποδώσει τα παραχωρηθέντα μέσα σε ένα (1) μήνα σε περίπτωση έκτακτης εθνικής ανάγκης και σε τρεις (3) μήνες για αναπτυξιακή πολιτική, από την κοινοποίηση προς αυτόν της σχετικής απόφασης του Δ.Σ. του Δ.Λ.Τ.Μ., αναντιρρήτως και χωρίς την προβολή οποιασδήποτε αξίωσης προς αποζημίωση.
2. Σε περίπτωση που αποφασιστεί από τον φορέα διοίκησης η κατασκευή λιμενικών ή άλλων δημοσίου συμφέροντος ή εξυπηρετούντων την κοινή χρήση έργων στον χώρο ή αλλαγή χρήσης αυτού, θα πρέπει ο ενδιαφερόμενος να εγκαταλείψει την χρήση του μέσα σε τακτή προθεσμία χωρίς καμία αξίωση για αποζημίωση.
3. Η εκ νέου παραχώρηση του ιδιαίτερου δικαιώματος χρήσης του χώρου από τον παραχωρησιούχο σε τρίτο, για όμοια ή παραπλήσια χρήση απαγορεύεται.
4. Η παραχώρηση ή χρήση άλλων χώρων της Χερσαίας Ζώνης του Λιμένα Μυκόνου, για αναψυκτήρια ή για οποιαδήποτε άλλη χρήση, αποτελεί αναφαίρετο δικαίωμα του Δ.Λ.Τ.Μ. και δεν δημιουργεί οιοδήποτε υπέρ του παραχωρησιούχου δικαίωμα.
5. Απαγορεύεται η τοποθέτηση διαφημιστικών πινακίδων και γενικά η διαφήμιση έξω από το Αναψυκτήριο ενώ για την εντός διαφήμιση χρειάζεται η ενημέρωση και σύμφωνη γνώμη του Δ.Λ.Τ.Μ.
6. Η παράβαση οποιουδήποτε όρου διακήρυξης ή η μη έγκαιρη έκδοση της άδειας λειτουργίας του Αναψυκτήριου ή σε περίπτωση παράνομης κατοχής χώρου πέραν του Αναψυκτήριου, με αποδεδειγμένη υπαιτιότητα του παραχωρησιούχου, συνεπάγεται την κήρυξή του ως έκπτωτου από τα δικαιώματά του, με απόφαση του Δ.Σ., με συνέπεια:
 - α) την κατάπτωση της εγγυητικής επιστολής καλής εκτέλεσης των όρων της διακήρυξης.
 - β) την αυτοδίκαια ακύρωση της απόφασης παραχώρησης και υποχρέωση του παραχωρησιούχου να παραδώσει το χώρο σε καλή κατάσταση στο Δ.Λ.Τ.Μ. μέσα σε προθεσμία δεκαπέντε (15) ημερών από την κοινοποίηση προς αυτόν της σχετικής πρόσκλησης του Δ.Λ.Τ.Μ. και
7. Τα έξοδα δημοσίευσης της παρούσας σχετικής περιληπτικής υπ' αριθ. **01ΠΑ/2019 διακήρυξης** Δ.Λ.Τ.Μ., όσες φορές απαιτηθεί και για κάθε περίπτωση επανάληψης του διαγωνισμού, καθώς επίσης τα έξοδα νομίμων

κρατήσεων, τελών χαρτοσήμων και τελών σύμβασης βαρύνουν συνολικά τον τελικό πλειοδότη.

Επισυνάπτονται:


1. Αποτύπωση θέσης Κτηρίου 6 (ΓΕΝΙΚΗ)
2. Αποτύπωση Διάταξης Κτηρίων (ΚΑΤΟΨΗ ΚΑΙ ΟΨΕΙΣ)
3. Κάτοψη Ισογείου Κτηρίου 6
4. Όψεις Ισογείου Κτηρίου 6
5. Τομές Ισογείου Κτηρίου 6
6. Κάτοψη Ισόγειου Κτηρίου 2 (ΧΩΡΟΙ ΑΠΟΧΩΡΗΤΗΡΙΩΝ)


Η ΠΡΟΕΔΡΟΣ
του Δ. Α. Τ. Μ.

Ελένη Α. Καλπουρτζή





**ΠΑΡΑΧΩΡΟΥΜΕΝΗ ΧΡΗΣΗ ΣΤΕΓΑΖΟΜΕΝΟΥ ΧΩΡΟΥ: ΚΤΗΡΙΟ 6,
ΧΡΗΣΗ: ΑΝΑΨΥΚΤΗΡΙΟ**

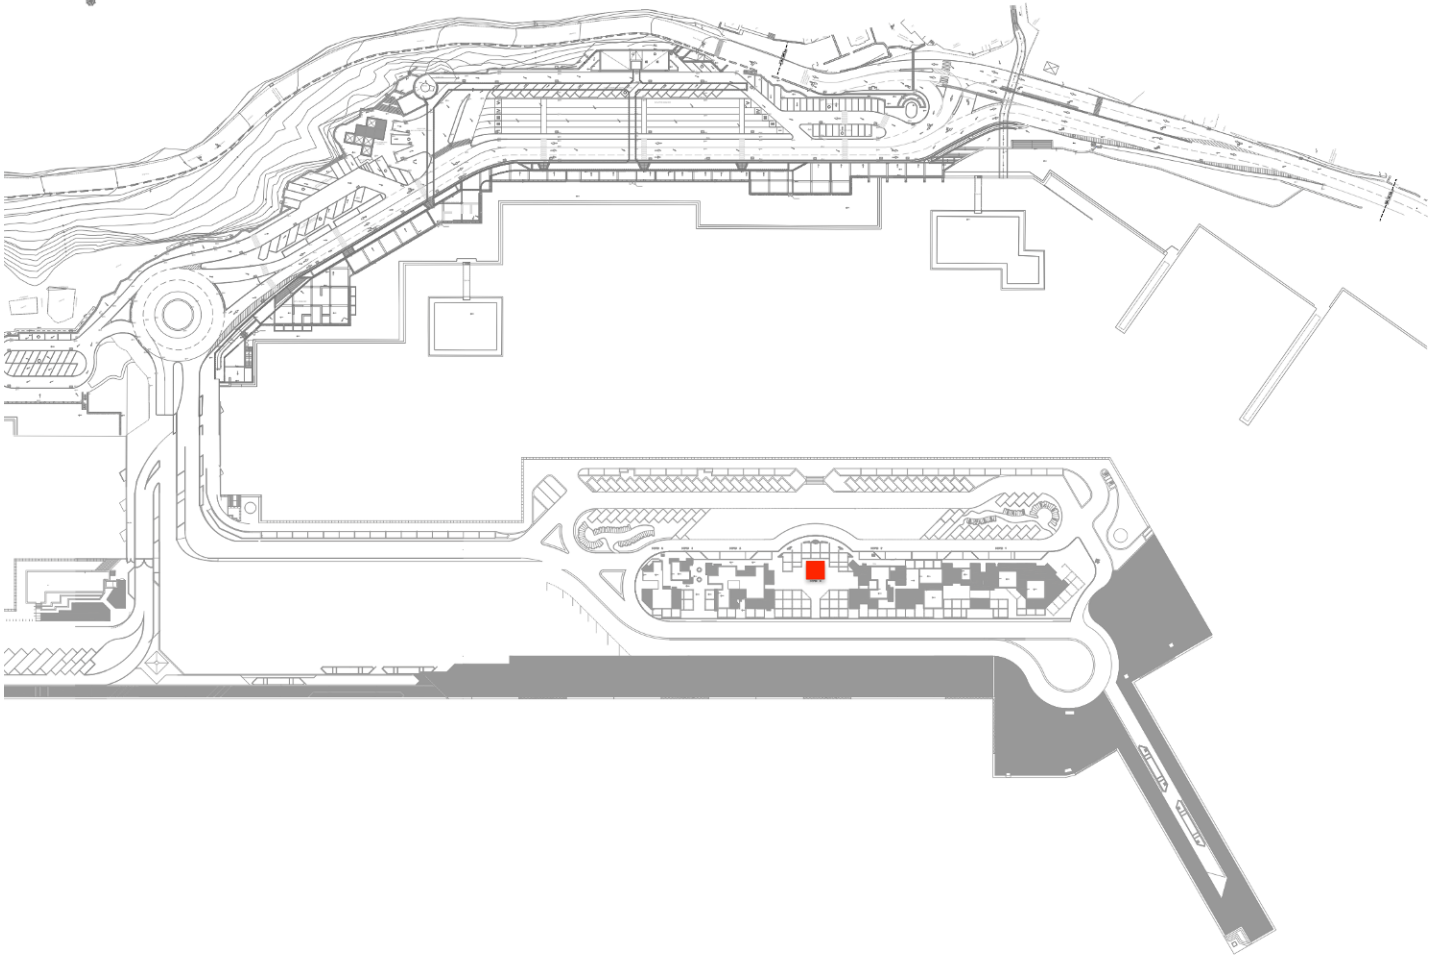


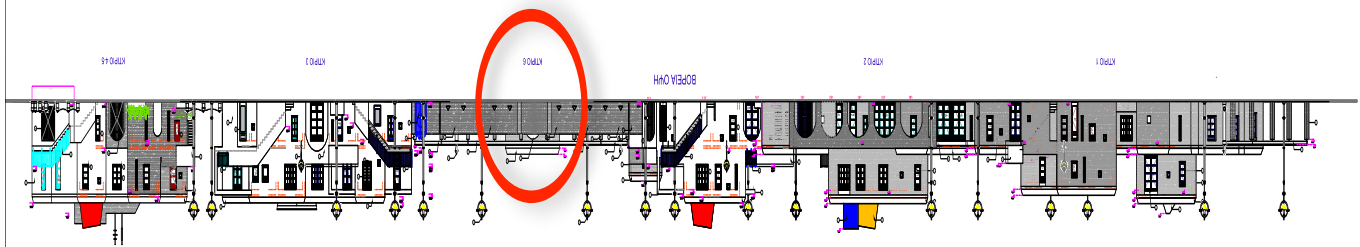

ΚΤΙΡΙΟ 6 ΚΑΤΟΠΗ ΙΣΟΒΕΘΟΥ

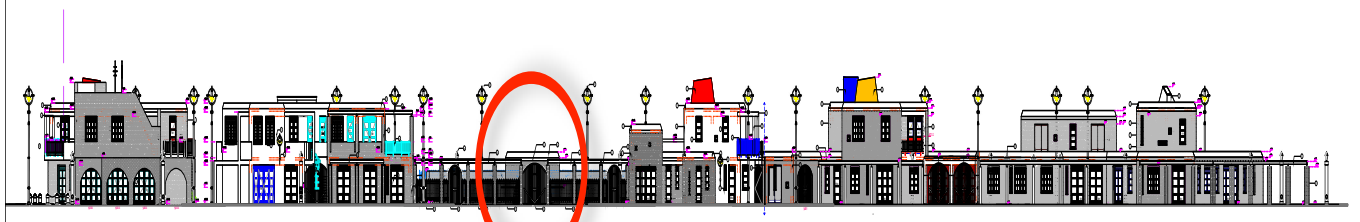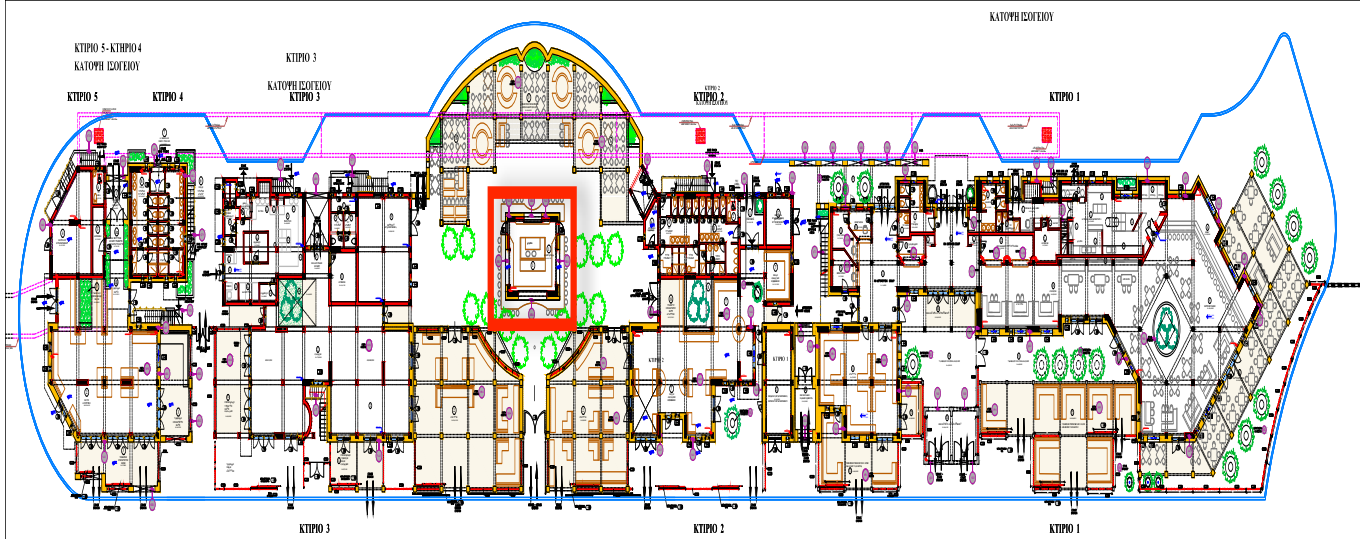

ΚΤΙΡΙΟ 6 ΚΑΤΟΨΗ ΙΣΟΓΕΙΟΥ

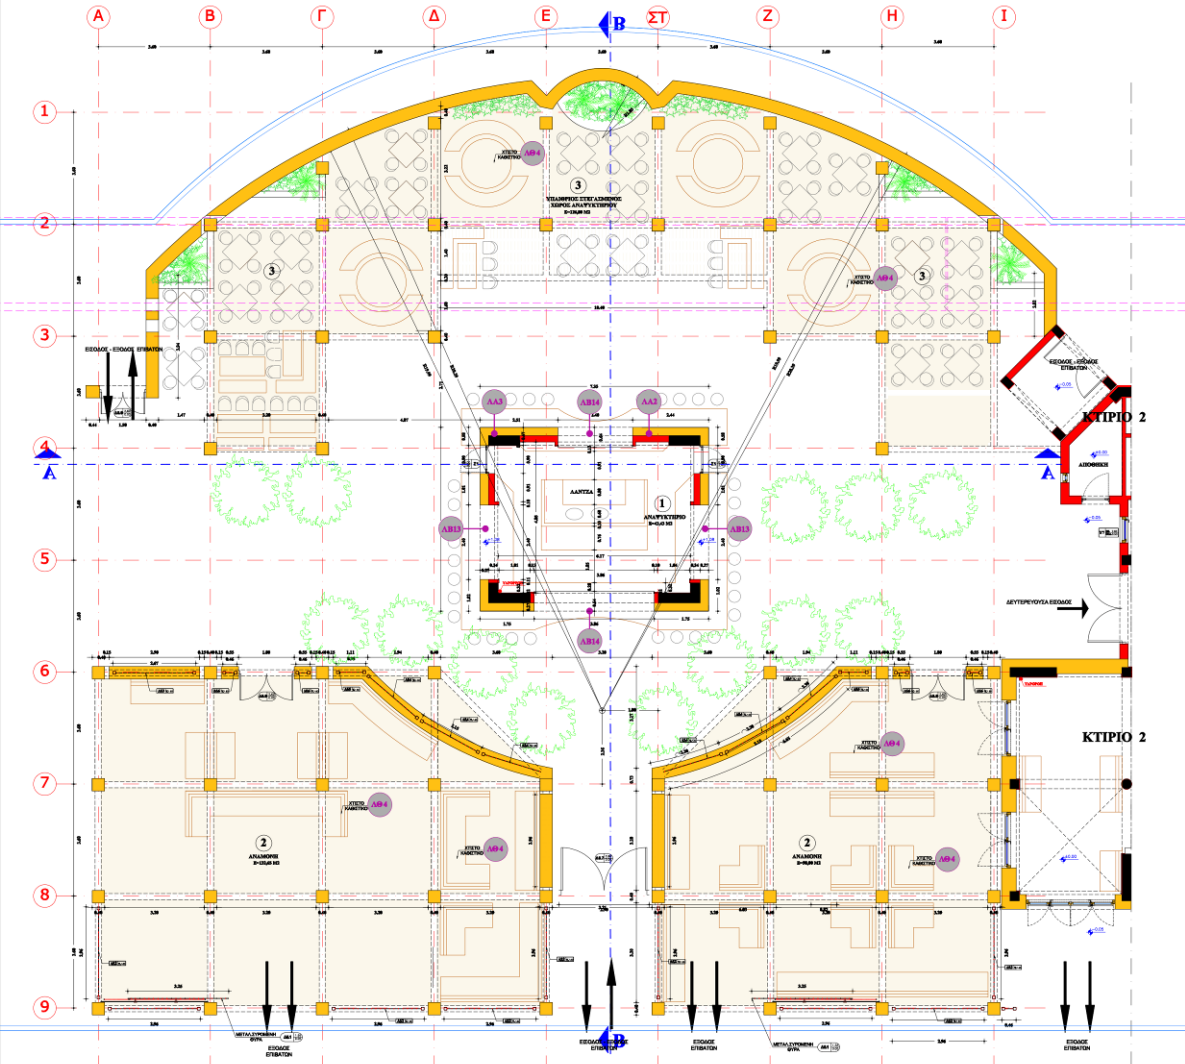

ΥΠΟΜΝΗΜΑ

- Ολοκληρωτο σκελετό
- Λιθοδομή
- Οπισθοκαθολογή
- Λοιπά σκελετό
- Ένδονα Υποστηρίξεις
- Ένδονα Υποστηρίξεις


Στα ανεπιβεβαιωμένα φέρωντα στοιχεία, καθόσον στα κατασκευαστικά προγράμματα 20 εκ. που είναι το μέγεθος του δαπέδου.

Κατάσταση


- Οσμή 20Χ15 εκ. σε φάση 5 εκ. από το τελικό δάπεδο
- Θέσεις Υποστηρίξεων
- Υποστηρίξεις Στοιβαγής Εξωτερικής
- Ενδοναυτικές Στοιβαγής και Κορυφής Εξωτερικής
- Στοιβαγής γέφυρας

Για λεπτομέρειες, βλ. στο Τεύχος Δεκαετηρίδας


ΑΔ. ΤΥΠΟΣ	ΕΠΙΧΕΙΡΗΣΗ	ΠΕΡΙΓΡΑΦΗ	ΜΕΡΟΣ	ΕΠΙΘΕΤΟ
ΕΡΓΟΝΟΜΟΣ: ΥΠΟΥΡΓΕΙΟ Π.Ε.Χ.Δ.Ε. ΓΕΝΙΚΗ ΓΡΑΜΜΑΤΕΙΑ ΔΗΜΟΣΙΩΝ ΕΡΓΩΝ ΓΕΝΙΚΟ ΛΟΓΙΣΤΗΡΙΟ ΣΥΓΧΡΟΝΙΣΜΟΥ ΕΡΓΩΝ ΔΙΕΥΘ. ΛΙΜΕΝΙΚΩΝ ΕΡΓΩΝ & ΕΡΓΩΝ ΑΕΡΟΠΟΡΩΣΗΣ 64				
ΕΡΓΟ: ΣΥΜΠΛΗΡΩΜΑΤΙΚΕΣ ΜΕΛΕΤΕΣ ΟΔΙΚΗΣ ΧΡΗΣΗΣ ΛΙΜΕΝΙΚΩΝ ΕΡΓΩΝ ΕΠΙΔΟΜΗΣ ΝΕΟΥ ΛΙΜΕΝΑ ΜΥΚΟΝΟΥ				
ΣΤΑΔΙΟΝ: ΑΡΧΙΤΕΚΤΟΝΙΚΗ ΜΕΛΕΤΗ ΕΦΑΡΜΟΓΗΣ ΚΤΙΡΙΩΝ ΕΜΠΟΡΕΥΟΥ ΤΗΜΑΤΟΣ ΝΗΣΙΩΣ				
ΣΤΑΔΙΟΝ ΣΗΜΑΤΩΝ: ΚΤΙΡΙΑΚΕΣ ΕΦΑΡΜΟΓΕΣ ΕΠΙΔΟΜΗΣ ΤΗΜΑΤΟΣ ΝΗΣΙΩΣ ΚΤΙΡΙΟ 6 - ΚΑΤΟΨΗ ΙΣΟΓΕΙΟΥ				
Κ.Α.Ε.	ΑΡ. ΕΡΓΟΥ	ΑΡ. ΕΙΣΑΓΩΓ.	ΤΥΠΟΣ	ΚΑΛΩΣΙΑ
2000 ΣΕ 0700001	620	A-35		1/50
ΜΕΛΕΤΗΤΗΣ: ΤΡΙΤΩΝ ΕΠΙΧΕΙΡΗΣΙΑΚΟ ΣΧΗΜΑ		ΕΡΓΟΝΟΜΟΣ: ΚΙΩΝ ΜΕΛΕΤΗΤΙΚΗ Α.Ε. ΕΠΙΧΕΙΡΗΣΙΑΚΟ ΣΧΗΜΑ		
ΔΗΜΗΤΡΗΣ ΑΥΓΟΥΣΤΙΝΟΣ ΚΑΤΕΥΘΥΝΤΗΣ ΕΡΓΟΥ		Ν. ΘΕΟΦΑΝΙΟΠΟΥΛΟΣ ΠΟΛ. ΜΗΧΑΝΙΚΟΣ ΕΠΙΧΕΙΡΗΣΙΑΚΟ ΣΧΗΜΑ		
ΜΕΛΕΤΗ	ΕΚΔΟΣΗ	ΠΡΟΣΩΠΟ	ΠΡΟΣΩΠΟ	ΠΡΟΣΩΠΟ
ΕΚΔΟΣΗ	ΕΚΔΟΣΗ	ΕΚΔΟΣΗ	ΕΚΔΟΣΗ	ΕΚΔΟΣΗ
ΕΚΔΟΣΗ	ΕΚΔΟΣΗ	ΕΚΔΟΣΗ	ΕΚΔΟΣΗ	ΕΚΔΟΣΗ
ΕΚΔΟΣΗ	ΕΚΔΟΣΗ	ΕΚΔΟΣΗ	ΕΚΔΟΣΗ	ΕΚΔΟΣΗ

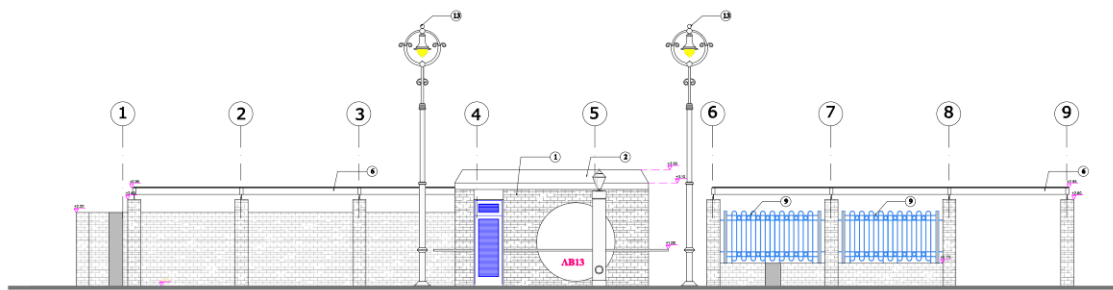


ΔΥΤΙΚΗ ΟΨΗ

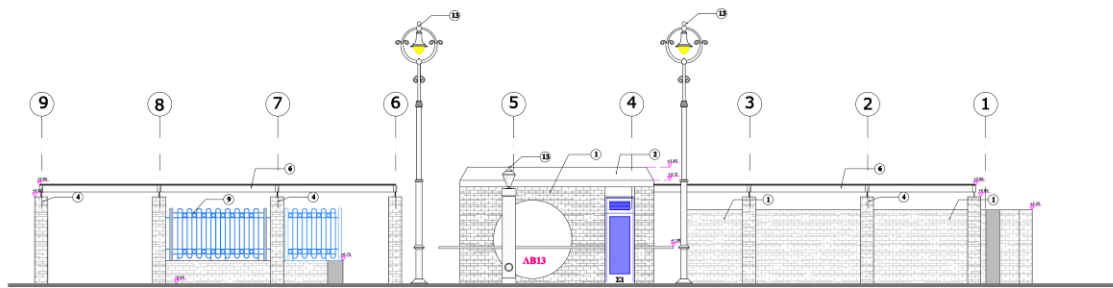

ΑΝΑΤΟΛΙΚΗ ΟΨΗ

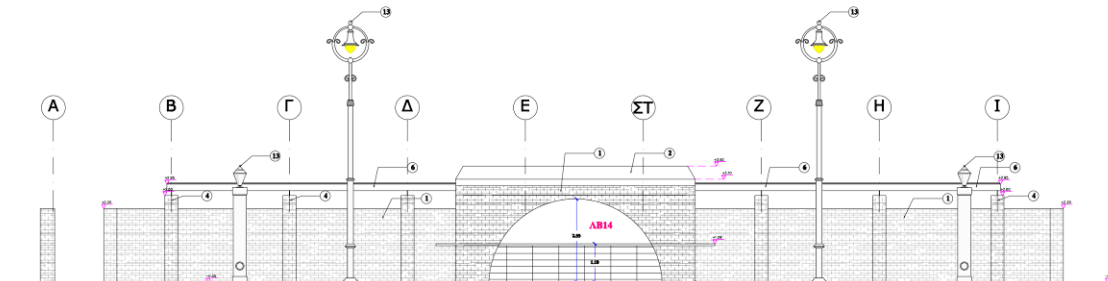

ΝΟΤΙΑ ΟΨΗ

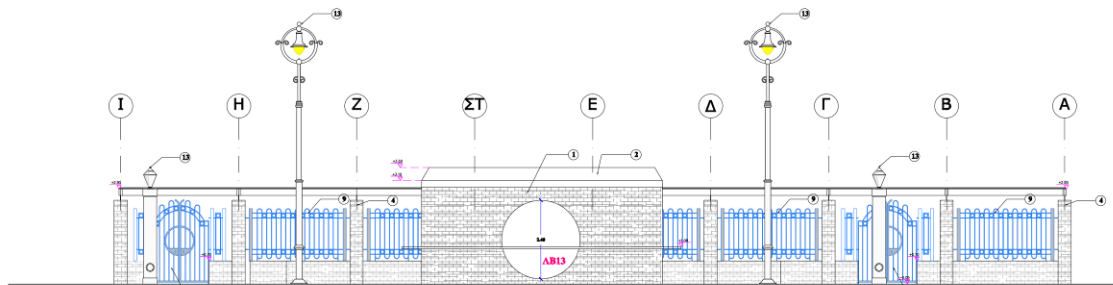

ΒΟΡΕΙΑ ΟΨΗ

ΥΠΟΜΝΗΜΑ ΥΛΙΚΩΝ ΟΡΕΩΝ


1. Λιθοκρήνη - χρώμα φυσικό
2. Λιμώ εκσφραγισμένο
3. Επιστρώση σιδήρου - χρώμα λευκό
4. Υποστρώματα ξυλινά από Λιβαδιανά - χρώμα φυσικό
5. Υποστρώματα από Λιμώ εκσφραγισμένο
6. Μεταλλική κατασκευή στήριξης - χρώμα λευκό
7. Σίδηρα υποστήριξης σε διάφορα χρώματα
8. Κοσμήματα αλουμινίου σε διάφορα χρώματα
9. Μεταλλική περίφραξη - χρώμα γαλάζιο
10. Μεταλλική αλληθώρα - χρώμα γαλάζιο
11. Πολύδα από Λιμώ μέγιστο
12. Σίδηρα αλληθώρα - σε διάφορα χρώματα
13. Φωτιστικά ορόγια

ΔΒ3 Κωδικός ορόγια στα σχέδια των λειτουργιών


ΥΠΟΛΕΙΠΤΑ ΧΡΩΜΑΤΩΝ

- γαλάζιο
- κίτρινο της άνοιξης
- κόκκινο
- γαλάζιο
- λευκό

ΑΔ ΤΥΠΟΣ	ΕΠΙΣΤΑΣΗ	ΠΕΡΙΓΡΑΦΗ	ΜΕΡΟΣ	ΕΠΙΛΟΓΗ
ΥΠΟΥΡΓΕΙΟ Π.Ε.Χ.Δ.Ε. ΓΕΝΙΚΗ ΓΡΑΜΜΑΤΕΙΑ ΔΗΜΟΣΙΩΝ ΕΡΓΩΝ ΤΕΧΝΙΚΗ ΔΙΕΥΘΥΝΣΗ ΔΗΜΟΣΙΩΝ ΕΡΓΩΝ ΔΙΕΥΘΥΝΣΗ ΑΝΕΓΚΛΗΜΑΤΩΝ ΕΡΓΩΝ ΑΕΡΟΓΩΜΩΝ ΔΑ				
ΣΥΜΠΛΗΡΩΜΑΤΙΚΕΣ ΜΕΛΕΤΕΣ ΟΛΟΚΛΗΡΩΣΗΣ ΑΝΕΓΚΛΗΜΑΤΩΝ ΕΡΓΩΝ ΕΠΙΔΟΜΗΣ ΝΕΟΥ ΛΙΜΕΝΑ ΜΥΚΟΝΟΥ				
ΣΤΑΣΗ: ΑΡΧΙΤΕΚΤΟΝΙΚΗ ΜΕΛΕΤΗ ΕΘΑΡΜΟΓΗΣ ΚΤΙΡΙΩΝ ΕΜΠΟΡΙΚΟΥ ΤΥΠΟΥ ΤΗΣ ΝΗΣΙΔΑΣ ΤΙΤΛΟΣ ΣΧΕΔΙΟΥ: ΚΤΙΡΙΑΚΗ ΕΓΚΑΤΑΣΤΑΣΗ ΕΜΠΟΡΙΚΟΥ ΤΥΠΟΥ ΤΗΣ ΝΗΣΙΔΑΣ ΚΤΙΡΙΟ 2 - ΟΡΕΙΣ 2				
Κ.Α.Ε.	ΑΡ. ΕΡΓΟΥ	ΑΡ. ΣΧΕΔΙΟΥ	ΣΤΑΣΗ	ΚΩΔΙΚΟΣ
2000 ΣΕ 07030001	620	A-39		1/50
ΜΕΛΕΤΗΤΗΣ: ΤΡΙΤΩΝ ΕΣΤΙΜΩΤΩΝ ΚΑΙ ΚΑΤΑΣΤΡΟΦΩΝ ΤΕΧΝΙΚΩΝ ΚΑΙ ΚΑΤΑΣΤΡΟΦΩΝ ΤΕΧΝΙΚΩΝ ΚΑΙ ΚΑΤΑΣΤΡΟΦΩΝ ΤΕΧΝΙΚΩΝ ΚΑΙ ΚΑΤΑΣΤΡΟΦΩΝ ΤΕΧΝΙΚΩΝ ΚΑΙ ΚΑΤΑΣΤΡΟΦΩΝ ΤΕΧΝΙΚΩΝ ΚΑΙ				
ΔΗΜΙΤΡΙΟΣ ΑΥΓΟΥΣΤΙΝΟΣ ΚΑΤΑΣΤΡΟΦΩΝ ΤΕΧΝΙΚΩΝ ΚΑΙ ΚΑΤΑΣΤΡΟΦΩΝ ΤΕΧΝΙΚΩΝ ΚΑΙ			Ν. ΘΕΩΦΑΝΟΥΔΑΟΣ ΠΑΡ. ΜΕΛΕΤΗΤΗΣ ΣΤΡΟΦΟΜΩΝ ΔΑ	
ΜΕΛΕΤΗ	ΔΙΑΜΟΡΦΩΣΗ	ΥΠΟΛΟΓΙΣΜΟΙ	ΚΑΤΑΣΤΡΟΦΕΣ	ΑΝΕΓΚΛΗΜΑΤΑ
ΕΚΠΟΝΗΣΗ	ΕΚΠΟΝΗΣΗ	ΕΚΠΟΝΗΣΗ	ΕΚΠΟΝΗΣΗ	ΕΚΠΟΝΗΣΗ
ΕΚΠΟΝΗΣΗ	ΕΚΠΟΝΗΣΗ	ΕΚΠΟΝΗΣΗ	ΕΚΠΟΝΗΣΗ	ΕΚΠΟΝΗΣΗ
ΕΚΠΟΝΗΣΗ	ΕΚΠΟΝΗΣΗ	ΕΚΠΟΝΗΣΗ	ΕΚΠΟΝΗΣΗ	ΕΚΠΟΝΗΣΗ

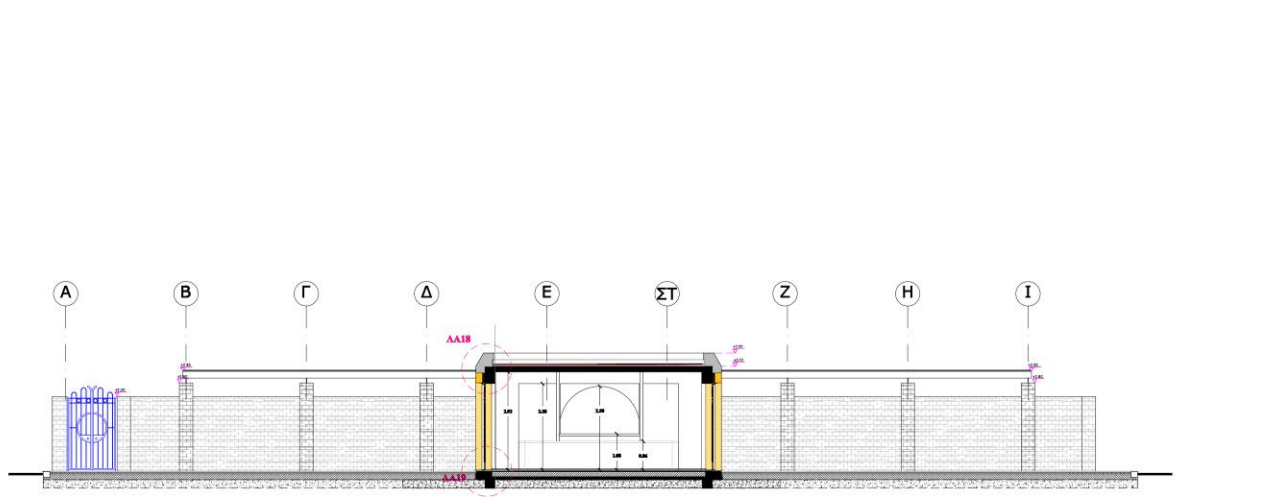

TOMH A-A

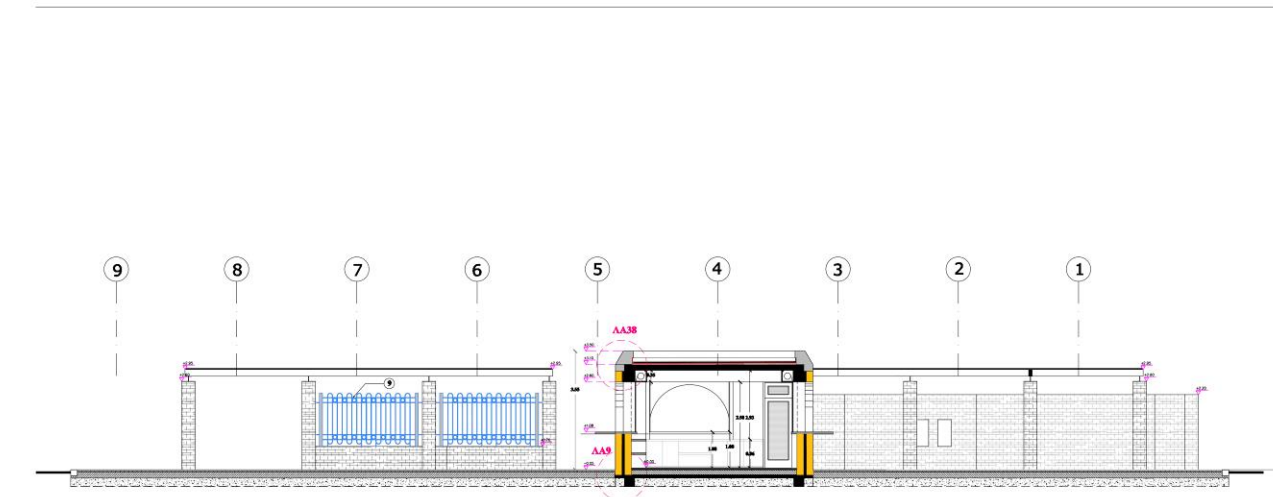

TOMH B-B

ΥΠΟΜΝΗΜΑ


- Ολοκληρωμένο σκελετό
- Λιθοδομή
- Οσσελοειδής
- Λακκό σκελετό
- Ξύλινη Λιθοδομή
- Ξύλινη Λιθοδομή στο σημείο ταής
- Ξύλινη Οσσελοειδής στο σημείο ταής
- Ξύλινη Λακκό σκελετό

ΑΝ ΤΥΧΗ	ΕΠΙΣΤΗ	ΠΕΡΙΓΡΑΦΗ	ΗΜΕΡΑ	ΣΥΝΤΑΞΗ
ΥΠΟΥΡΓΕΙΟ Π.Ε.Χ.Δ.Ε. ΓΕΝΙΚΗ ΓΡΑΜΜΑΤΕΙΑ ΔΙΑΧΕΙΡΙΣΗΣ ΕΡΓΩΝ ΓΕΝΙΚΗ ΔΙΕΥΘΥΝΣΗ ΣΥΓΧΡΟΝΙΣΜΟΥ ΕΡΓΩΝ ΔΙΕΥΘΥΝΣΗ ΔΙΑΧΕΙΡΙΣΗΣ ΕΡΓΩΝ ΑΣΦΑΛΙΣΜΟΥ				
ΕΡΓΟ : ΣΥΜΠΛΗΡΩΜΑΤΙΚΕΣ ΜΕΛΕΤΕΣ ΟΔΟΚΑΘΑΡΣΗΣ ΛΙΜΕΝΙΚΩΝ ΕΡΓΩΝ ΕΠΙΔΟΜΗΣ ΝΕΟΥ ΛΙΜΕΝΑ ΜΥΚΟΝΟΥ				
ΑΡΧΙΤΕΚΤΟΝΙΚΗ ΜΕΛΕΤΗ ΕΚΘΕΡΜΩΣΗΣ ΚΤΙΡΙΩΝ ΕΜΠΟΡΙΚΟΥ ΤΙΜΩΤΑΟΣ ΝΗΣΙΑΣ ΚΤΙΡΙΑΣ ΕΚΚΑΤΑΓΑΤΕΣ ΕΜΠΟΡΙΚΟΥ ΤΙΜΩΤΑΟΣ ΝΗΣΙΑΣ ΚΤΙΡΙΟ 6 - ΤΟΜΕΣ				
Κ.Α.Δ.	ΑΡ. ΕΡΓΟΥ	ΑΡ. ΣΕΛΙΔΩΝ	ΤΥΠΟΣ	ΚΑΘΗΜΕΡΑ
2000 ΣΕ 07030001	620	A-37		1/50
ΜΕΛΕΤΗΤΗΣ ΤΡΙΤΩΝ ΣΥΜΒΟΥΧΟΣ ΣΤΑΥΡΟΣ ΚΑΡΑΓΙΑΝΝΗΣ ΠΛΑΤΕΙΑ ΠΑΡΕΝΕΣΤΡΑΤΗΣ 10 10557 ΑΘ. ΤΗΛ. 210 7626110 - 210 7626111		ΚΑΤΑΣΤΑΣΗ ΚΙΩΝ ΜΕΛΕΤΗΤΙΚΗ Α.Ε. ΣΥΜΒΟΥΧΟΣ ΔΙΕΥΘΥΝΣΗ 8 - Τ.Κ. 102 41 ΑΥ. ΠΑΡΕΝΕΣΤΡΑΤΗΣ 10557 ΑΘ. ΤΗΛ. 210 7626110 - 210 7626111		
ΔΙΗΜΗΤΡΗΣ ΑΥΓΟΥΣΤΙΝΟΣ ΜΕΛΕΤΗΤΗΣ ΚΑΡΑΓΙΑΝΝΗ 2 - 1025 ΤΟΥΡΙΣΤ. ΠΛ. ΑΘ. ΤΗΛ. 210 7626110 - 210 7626111		Ν. ΘΕΟΦΙΛΟΠΟΥΛΟΣ ΠΡΟΪ. ΜΕΛΕΤΗΤΗΣ ΚΑΡΑΓΙΑΝΝΗ 2 - 1025 ΤΟΥΡΙΣΤ. ΠΛ. ΑΘ. ΤΗΛ. 210 7626110 - 210 7626111		
ΜΕΛΕΤΗ	ΔΙΑΜΕΤΡΩΣΗ	ΤΟΠΟΘ.	ΗΜΕΡΟΜΗΝΙΑ	
ΣΥΝΤΑΞΗ				
ΕΛΕΓΧΟΣ				
ΕΠΙΣΤΗΜΟΝΙΚΟ	ΕΠΙΣΤΗΜΟΝΙΚΟ	ΕΠΙΣΤΗΜΟΝΙΚΟ		
ΟΡΓΑΝΙΣΜΟΣ	ΥΠΟΓΡΑΦΗ	ΤΥΠΟΣ		
ΑΔΕΛΦΟΤΗΤΑ	ΑΔΕΛΦΟΤΗΤΑ	ΑΔΕΛΦΟΤΗΤΑ		
Μ. ΑΝΔΡΙΑΔΟΥ	Μ. ΑΝΔΡΙΑΔΟΥ	Μ. ΑΝΔΡΙΑΔΟΥ		
ΗΜ. ΜΑΡΚΑΡΙΟΥ	ΗΜ. ΜΑΡΚΑΡΙΟΥ	ΗΜ. ΜΑΡΚΑΡΙΟΥ		

ΑΠΟΧΩΡΗΤΗΡΙΑ ΑΝΔΡΩΝ

ΑΠΟΧΩΡΗΤΗΡΙΑ ΓΥΝΑΙΚΩΝ

ΑΠΟΧΩΡΗΤΗΡΙΑ ΑμεΑ

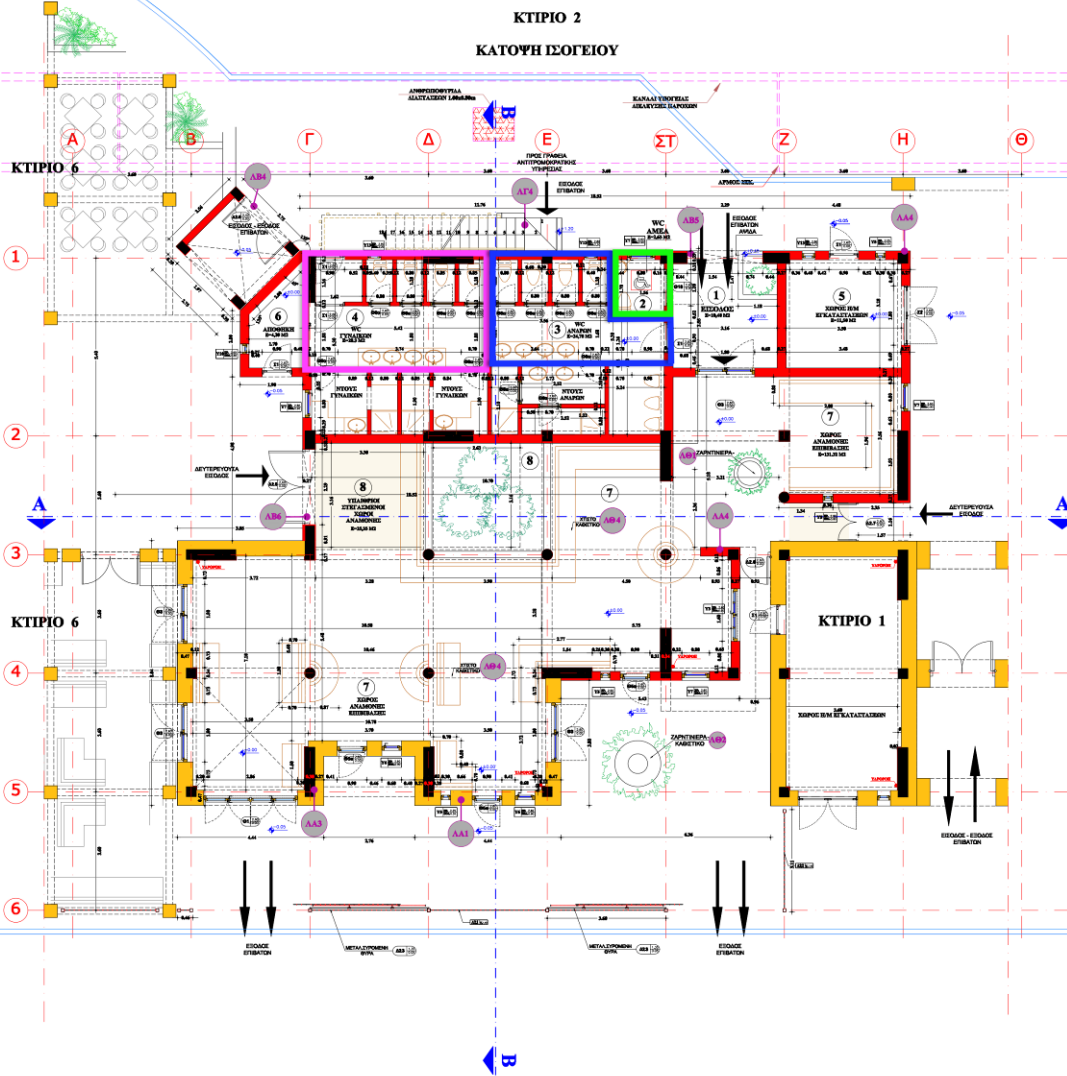

ΥΠΟΜΟΝΕΙΑ

- Ουλομένο σκελετός
- Λιθοβολή
- Οπισθολιθοβολή
- Λακκά σκελετός
- Ένδειξη θυρών
- Ένδειξη Υδροστασίων
- Στα αναγραφόμενα όφρα τοποθετήσης σιφών και κατασκευών θα κρημασθούν 20 εκ από τον άξονα του δοκάρου.
- Κρημνώματα
- Οπή 30x15 εκ σε όφρα 5 εκ από το τρύπα δοκάρου
- Θύρες Υδροσώρων
- Υδροστασιακό Στοιβαριστικό Εξοπλισμός
- Ενδεικτικός Στοιβαριστικό και Κρημνώματα
- Σταγραφόμενος χάρτης

Για λεπτομέρειες βλ.εξ. Τεχν. Αναφορών

ΑΡΙΘΜΟΣ ΔΙΑΓΡΑΦΗΣ	ΤΙΤΛΟΣ	ΑΡΙΘΜΟΣ ΔΙΑΓΡΑΦΗΣ	ΤΙΤΛΟΣ	ΑΡΙΘΜΟΣ ΔΙΑΓΡΑΦΗΣ	ΤΙΤΛΟΣ
1	ΚΑΤΩΦΗ ΙΣΟΓΕΙΟΥ	2	ΥΠΟΜΟΝΕΙΑ	3	ΕΠΙΣΤΡΟΦΗ
4	ΕΠΙΣΤΡΟΦΗ	5	ΕΠΙΣΤΡΟΦΗ	6	ΕΠΙΣΤΡΟΦΗ
7	ΕΠΙΣΤΡΟΦΗ	8	ΕΠΙΣΤΡΟΦΗ	9	ΕΠΙΣΤΡΟΦΗ

ΑΝ. ΤΥΠΟΣ	ΕΝΔΕΙΧ	ΠΕΡΙΓΡΑΦΗ	ΜΕΡΟΣ	ΕΠΙΘΕΣΗ
ΕΡΓΟΔΑΤΗΣ: ΥΠΟΥΡΓΕΙΟ Π.Ε.Χ.Ο.Δ.Ε. ΓΕΝΙΚΗ ΓΡΑΜΜΑΤΕΙΑ ΔΗΜΟΣΙΩΝ ΕΡΓΩΝ ΓΕΝΙΚΗ ΔΙΕΥΘΥΝΣΗ ΕΥΡΩΚΟΙΝΩΠΙΩΝ ΕΡΓΩΝ ΔΙΕΥΘΥΝΣΗ ΑΝΕΓΚΟΝ ΕΡΓΩΝ & ΕΡΓΩΝ ΠΕΡΙΦΕΡΕΙΑΣ				
ΕΡΓΟ: ΣΥΜΠΛΗΡΩΜΑΤΙΚΕΣ ΜΕΛΕΤΕΣ ΟΛΟΚΛΗΡΩΣΗΣ ΛΙΜΕΝΙΚΩΝ ΕΡΓΩΝ ΕΠΙΔΟΜΗΣ ΝΕΟΥ ΛΙΜΕΝΑ ΜΥΚΟΝΟΥ				
ΣΤΑΔΙΟ: ΑΡΧΙΤΕΚΤΟΝΙΚΗ ΜΕΛΕΤΗ ΕΜΦΑΝΟΥΣ ΚΤΙΡΙΩΝ ΕΜΠΟΡΙΚΟΥ ΤΥΠΟΥ				
ΣΤΑΣΗ ΣΕΛΟΥ: ΚΤΙΡΙΑΚΑ ΕΚΚΑΤΑΣΤΑΣΕΙΣ ΕΜΦΟΡΙΚΟΥ ΤΥΠΟΥ				
Κ.Α.Ε.	ΜΕ. ΕΡΓΩΝ	ΜΕ. ΣΕΛΟΥ	ΤΥΠΟΣ	ΚΑΛΩΣΙΑ
2000 ΣΣ 07090001	620	A-10		1/50
ΜΕΛΕΤΗΤΗΣ: ΤΡΙΤΩΝ ΕΤΑΙΡΕΙΩΝ ΑΝΤΙΚΑΤΑΡΧΙΚΗΣ		ΚΙΩΝ ΜΕΛΕΤΗΤΙΚΗ Α.Ε.		
ΔΙΕΥΘΥΝΤΗΣ: ΔΗΜΗΤΡΙΟΣ ΑΥΓΟΥΣΤΙΝΟΣ		Ν. ΘΕΟΦΑΝΟΥΠΟΥΛΟΣ		
ΣΥΝΤΕΛΕΣΤΗΣ: ΧΡΗΣΤΟΣ ΚΑΡΑΓΙΩΡΓΙΩΤΗΣ		ΠΡΟΕΔΡΟΣ: ΧΡΗΣΤΟΣ ΚΑΡΑΓΙΩΡΓΙΩΤΗΣ		
ΜΕΛΕΤΗ	ΕΠΙΣΤΡΟΦΗ	ΤΥΠΟΣ	ΜΕΡΟΣ	
ΕΚΔΟΣΗ	ΕΠΙΣΤΡΟΦΗ	ΤΥΠΟΣ	ΜΕΡΟΣ	
ΕΠΙΣΤΡΟΦΗ	ΕΠΙΣΤΡΟΦΗ	ΤΥΠΟΣ	ΜΕΡΟΣ	
ΕΠΙΣΤΡΟΦΗ	ΕΠΙΣΤΡΟΦΗ	ΤΥΠΟΣ	ΜΕΡΟΣ	
ΕΠΙΣΤΡΟΦΗ	ΕΠΙΣΤΡΟΦΗ	ΤΥΠΟΣ	ΜΕΡΟΣ	

